


STATO DI FATTO

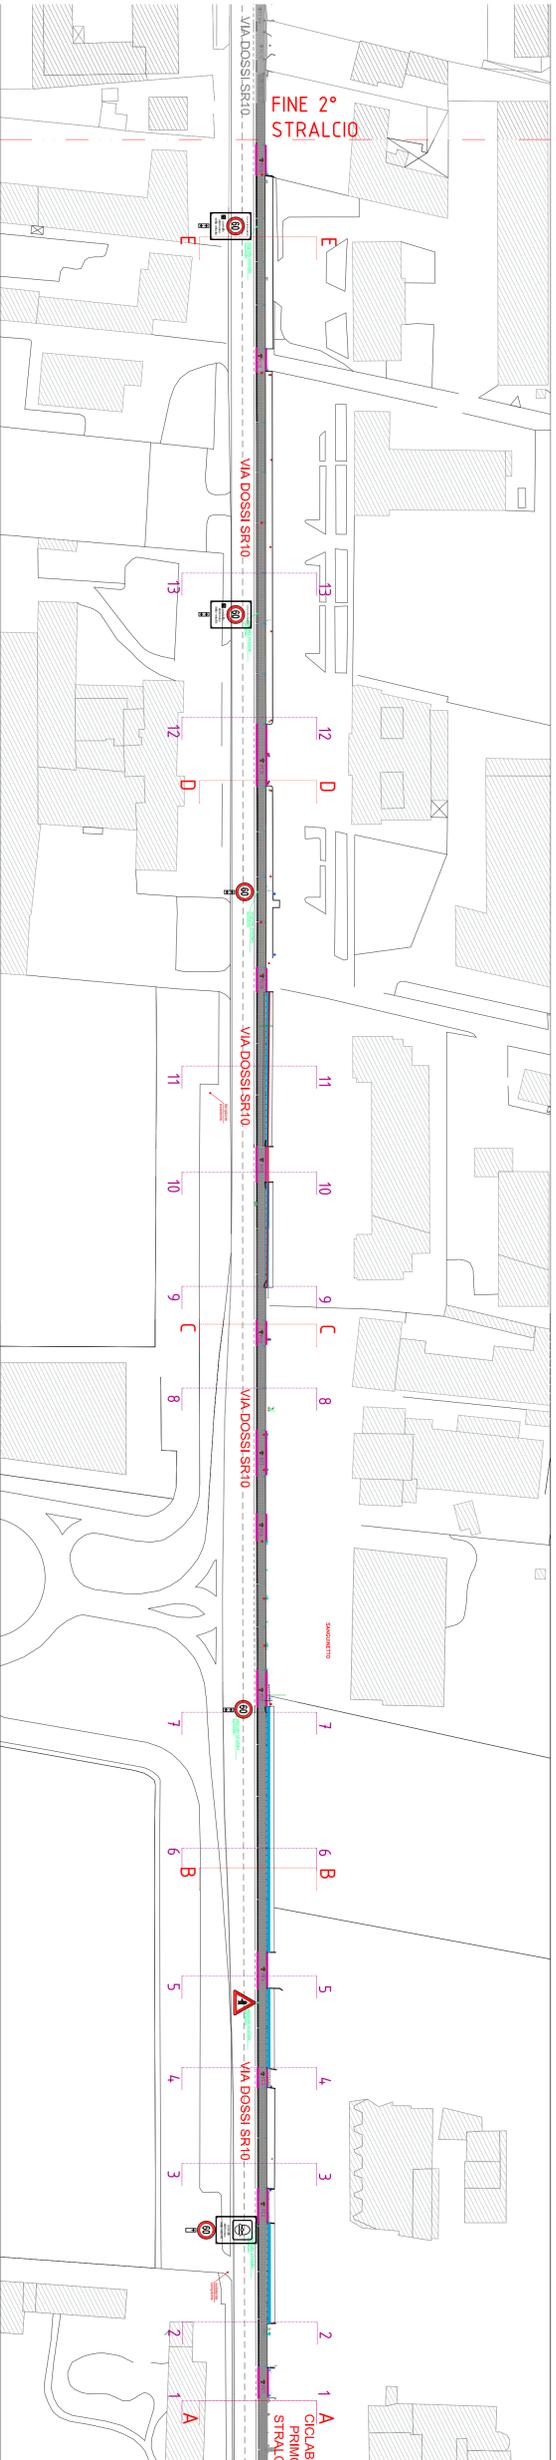

STATO DI PROGETTO

- LEGENDA:**
- Cantilena nuova/spostata
 - Cantilena esistente
 - Tubazione Ø160mm
 - Punto raccolta acque nuovo
 - Punto raccolta acque esistente
 - Opere di illuminazione nuove
 - Opere di illuminazione esistenti
 - Opere idrauliche nuove
 - Opere idrauliche esistenti
 - Manufatti e cartelli nuovi/spostati
 - Manufatti e cartelli esistenti
 - CE cantilena esterna (lato strada)
 - CI cantilena interna (lato proprietà privata)
 - PC passo carrabile

PROGETTO ESECUTIVO

BISIGHIN LORIS - S.p.A. s.r.l.
 Studio Via G. Matteotti, 61 - 37045 Lagnegrà (VR) - tel. 0445-600944
 e-mail: bisighin@bisighin.it

COMUNE DI SANGUINETTO (VR)
 PROGETTO ESECUTIVO SECONDO STRALCIO FUNZIONALE
 PER I LAVORI DI COMPLETAMENTO
 DEL PERCORSO CICLOPEDONALE IN VIA DOSSI,
 NEL COMUNE DI SANGUINETTO (VR)

Scale:	2018 11 23 2355 144_04_giaindicazione	Prodotto:	2355 SANGUINETTO (VR)	Consente:	23/11/2018
04.6	COMUNE DI SANGUINETTO	Autore:	2355 SANGUINETTO (VR)	Approvato:	
1:1.000	PROGETTO ESECUTIVO SECONDO STRALCIO FUNZIONALE PER I LAVORI DI COMPLETAMENTO DEL PERCORSO CICLOPEDONALE IN VIA DOSSI, NEL COMUNE DI SANGUINETTO (VR)	Strada:	2355 SANGUINETTO (VR)	Approvato:	
	STRADALI	Strada:	2355 SANGUINETTO (VR)	Approvato:	

Progettista e Direttore Lavori
BISIGHIN Ing. LORIS

Responsabile Unico del Procedimento
ROSSIGNOLI Geom. VALENTINO

Il presente progetto è stato elaborato con il software AutoCAD 2018. 