STATO DI FATTO

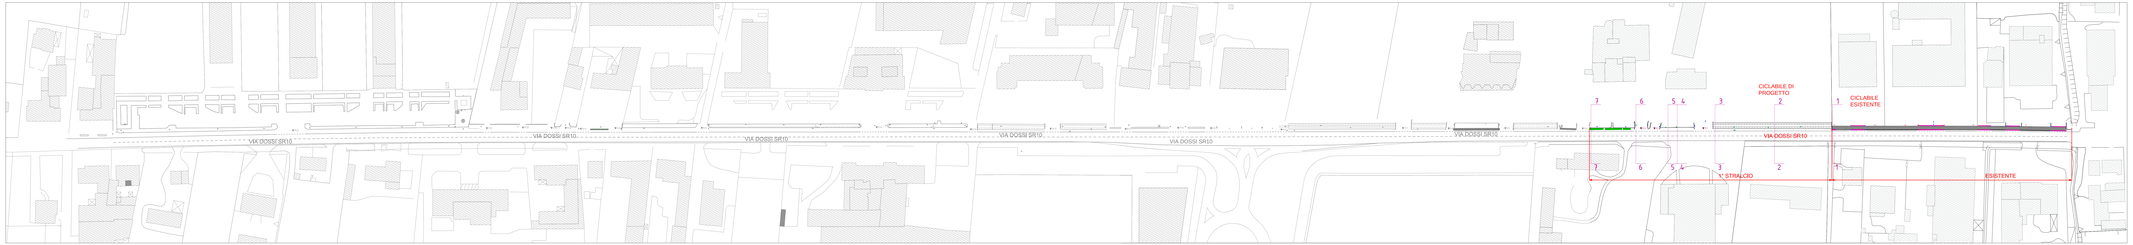

STATO DI PROGETTO

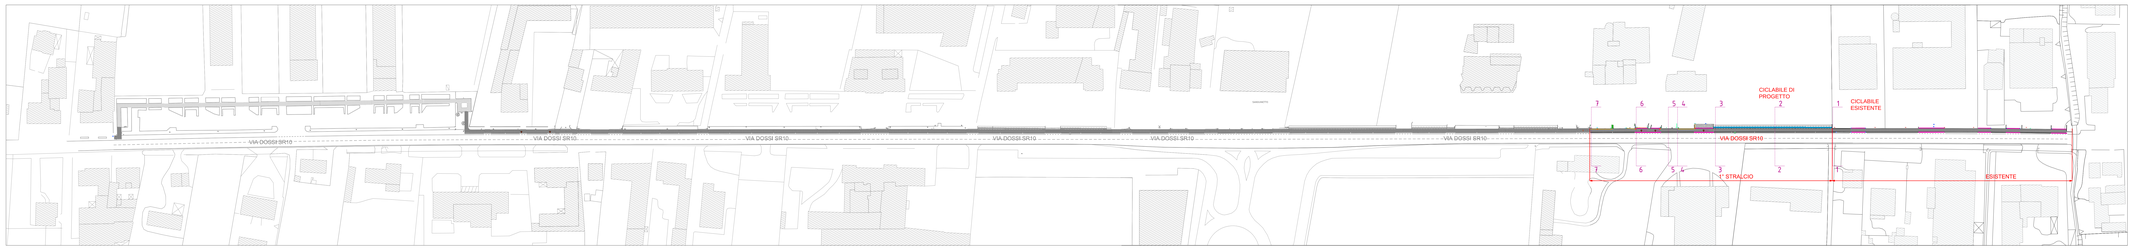

PROGETTO ESECUTIVO
PRIMO STRALCIO FUNZIONALE

BISIGHIN LORIS - Ingegnere
Studio Via G. Matteotti, 61 - 37045 Legnago (VR) tel./fax 0442-600844
e-mail: loris@bisighin.191.it

COMUNE DI SANGUINETTO (VR)

PROGETTO ESECUTIVO - PRIMO STRALCIO FUNZIONALE
PER I LAVORI DI COMPLETAMENTO
DEL PERCORSO CICLOPEDONALE IN VIA DOSSI,
NEL COMUNE DI SANGUINETTO (VR)

Codice Elaborato	1° Indice	Committ.	operatore	Data progetto
2017 07 24 2355 TAV.03 PLANIMETRIE		2355 - SANGUINETTO (VR)	EG	24/07/2017

Scala	Commitente	Aggiornamenti
03.1	COMUNE DI SANGUINETTO	
1:1000	Titolo: PLANIMETRIA GENERALE STATO DI FATTO E DI PROGETTO	

Progettista e Direttore Lavori	Ordine di Rovigo	Responsabile Unico del Procedimento	Ordine di Rovigo
BISIGHIN Ing. LORIS	ORDINE DEGLI INGEGNERI PROVINCIA DI ROVIGO LORIS BISIGHIN	BOLOGNA Geom. CLAUDIO	

Elaborato grafico eseguito con AUTOCAD versione 2000 licenza N°00-131-091646
Lo studio si riserva i termini di legge la proprietà del presente disegno con divieto di riproduzione o copia e uso senza esplicita autorizzazione