



STATO DI FATTO

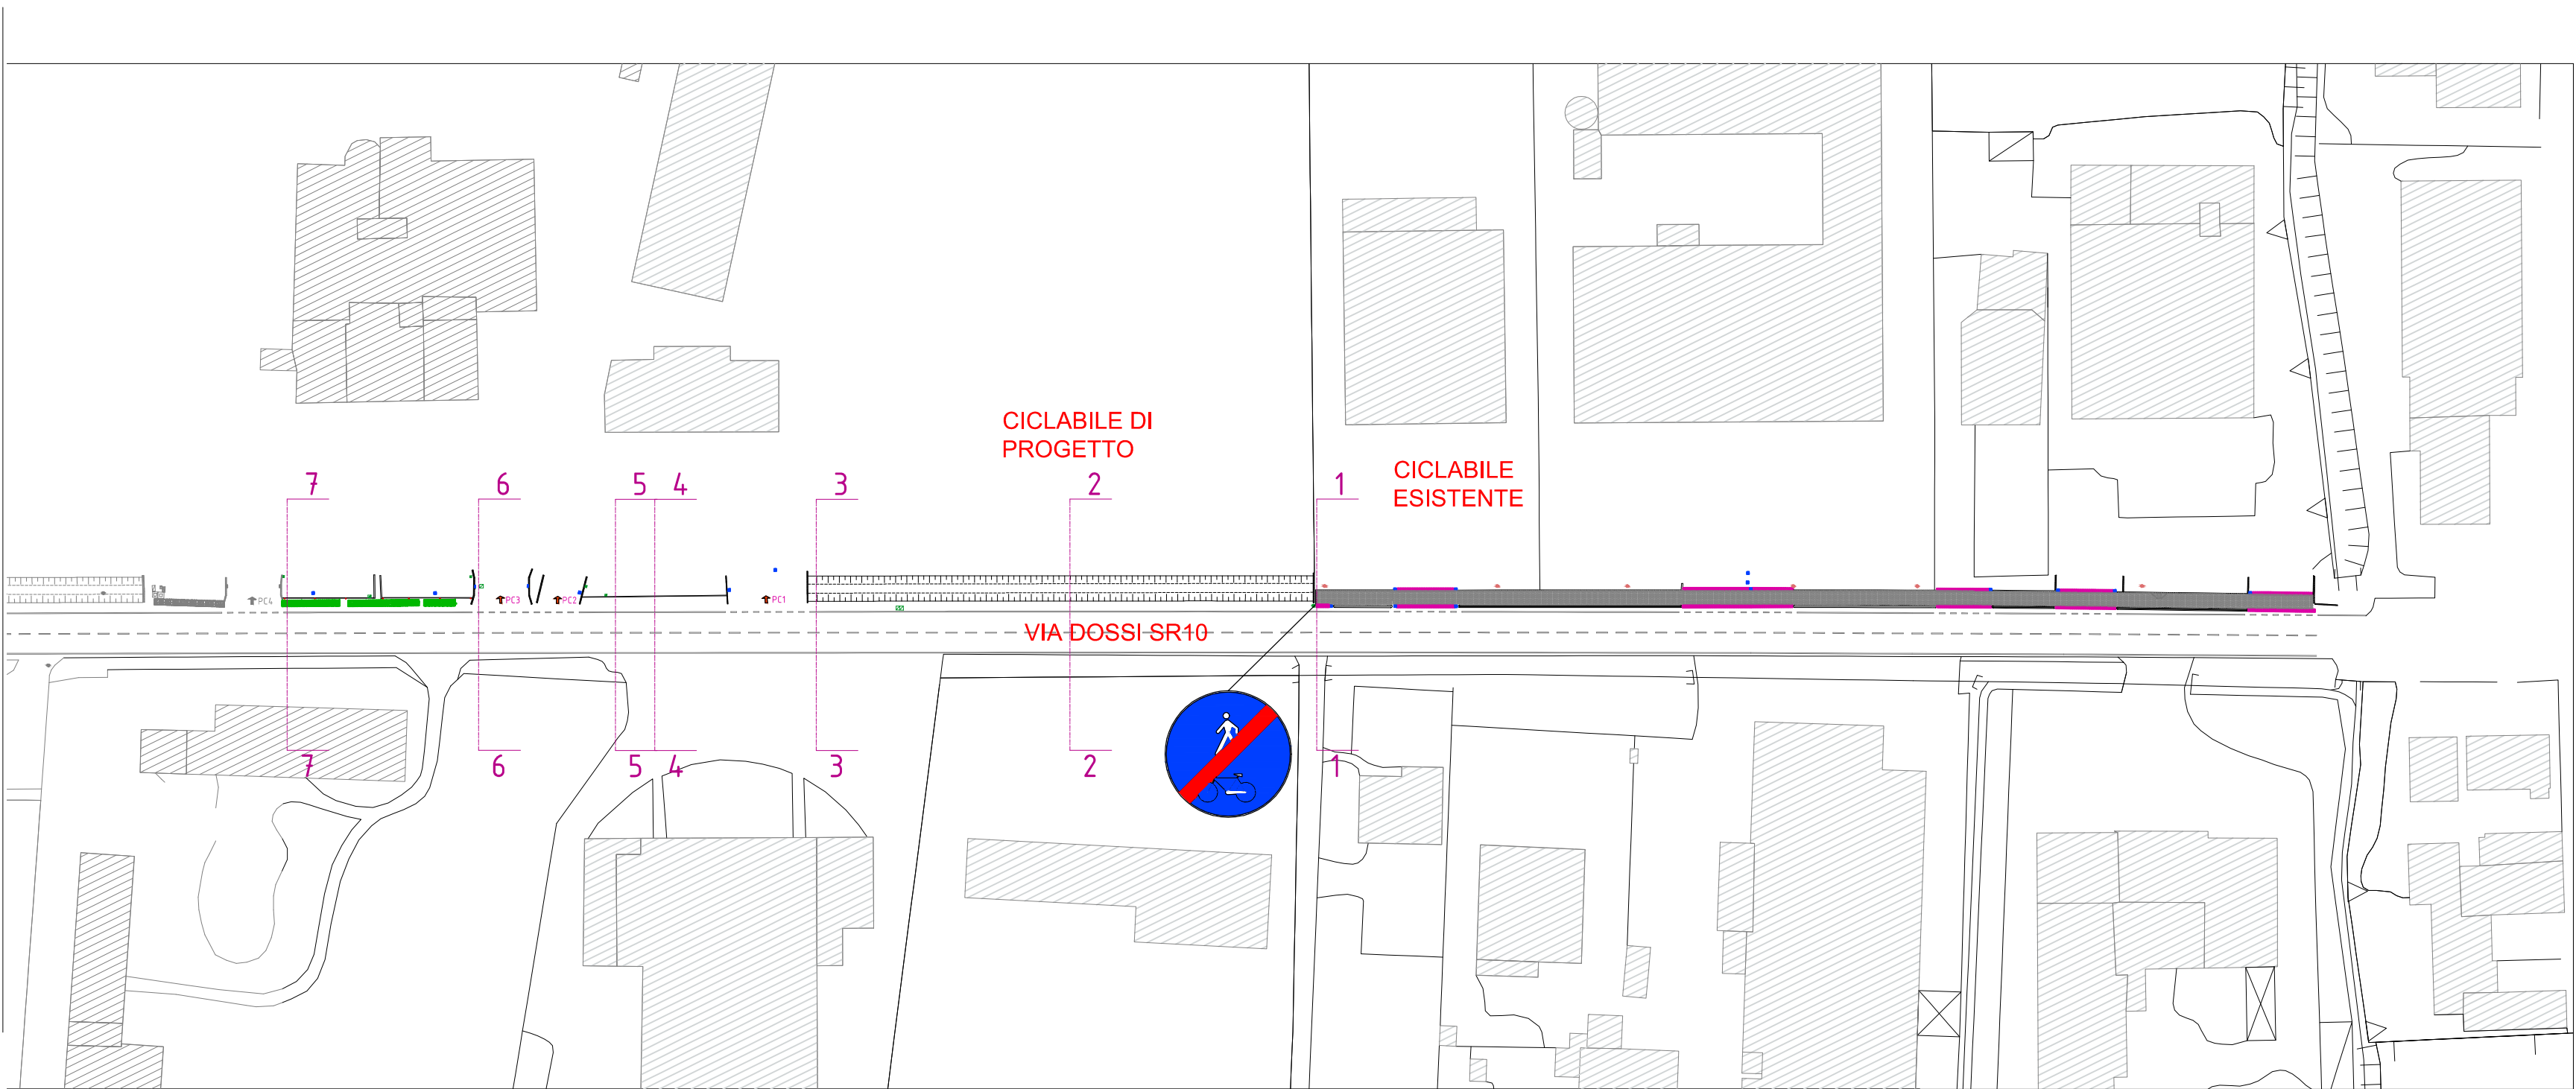

STATO DI PROGETTO

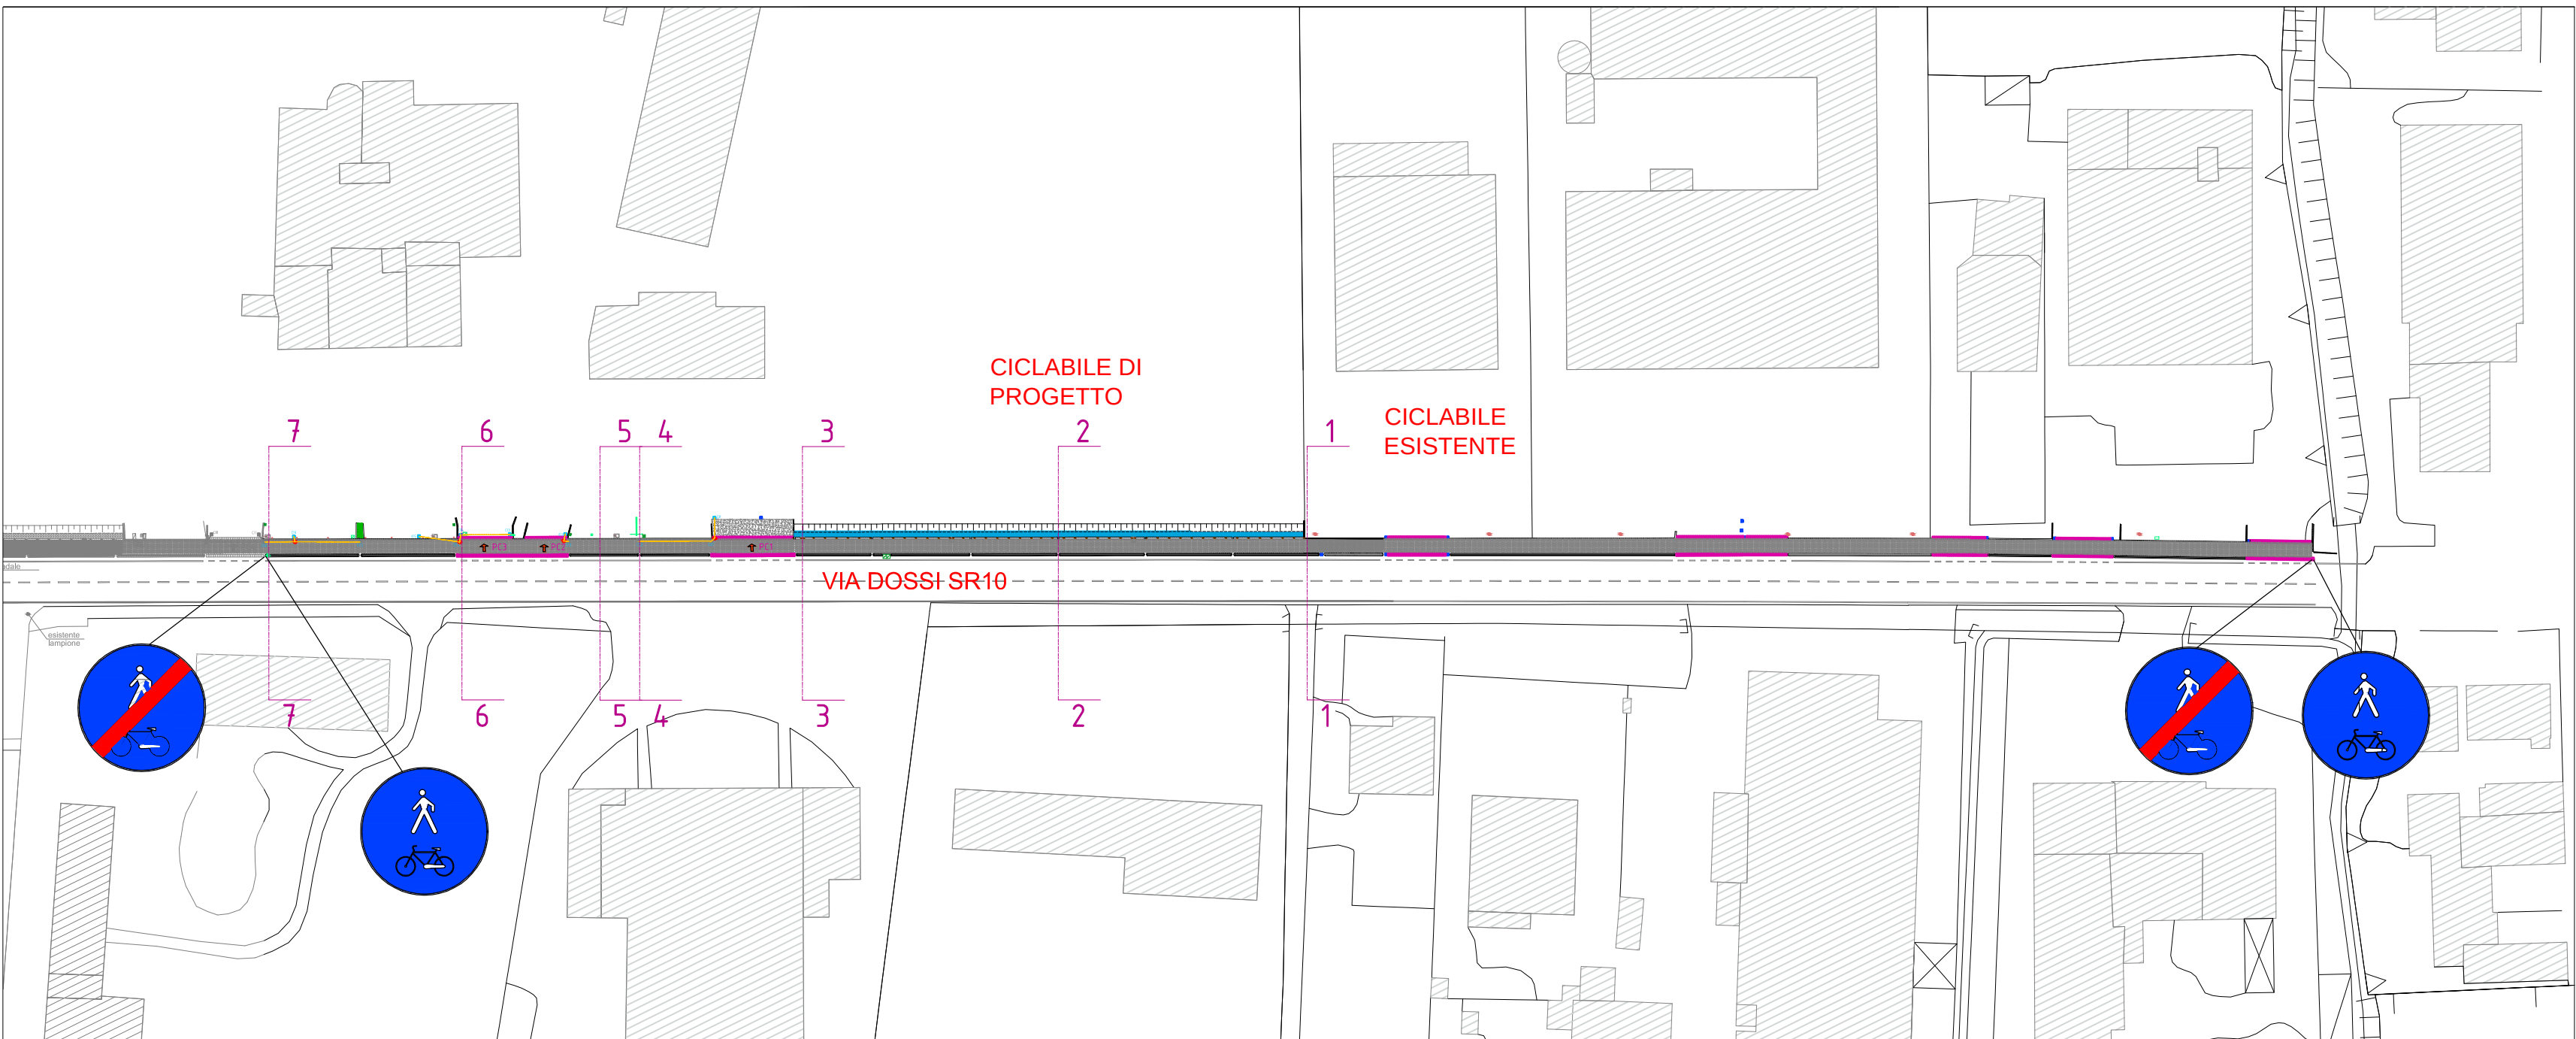

PROGETTO ESECUTIVO PRIMO STRALCIO FUNZIONALE			
BISIGHIN LORIS - ingegnere Studio Via G. Matteotti, 61 - 37045 Legnago (VR) tel./fax 0442-600944 e-mail: loris@bisighin.191.it			
COMUNE DI SANGUINETTO (VR) PROGETTO ESECUTIVO - PRIMO STRALCIO FUNZIONALE PER I LAVORI DI COMPLETAMENTO DEL PERCORSO CICLOPEDONALE IN VIA DOSSI, NEL COMUNE DI SANGUINETTO (VR)			
nome disegno: 2017_07_24_2355_TAV.03_PLANIMETRIE		n° pratica: 2355	comune: SANGUINETTO (VR)
opera: 03.4		committente: COMUNE DI SANGUINETTO	operatore: EG
scala: 1:1000		titolo: PLANIMETRIA GENERALE STATO DI FATTO E DI PROGETTO CON INDICAZIONI STRADALI	
Progettista e Direttore Lavori		BISIGHIN Ing. LORIS	Responsabile Unico del Procedimento BOLOGNA Geom. CLAUDIO
Elaborati grafici eseguiti con AUTOCAD versione 2008 Serie 343.19138548 Lo studio si riserva a termini di legge la proprietà del presente disegno con divieto di riprodurlo o cederlo a terzi senza esplicita autorizzazione			