


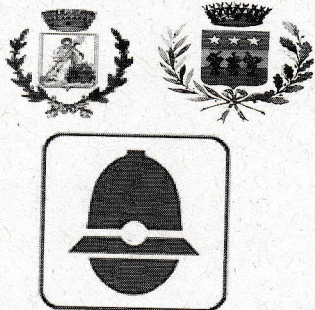

***Servizio Associato di Polizia Locale
"Delle Valli Veronesi"***

Comuni di Sanguinetto(VR) e Gazzo Veronese(VR)

Via Interno Castello 2-(37058) Sanguinetto (VR)

Tel 0442/81066 Fax 0442/365150

Pec: vigili.comune.sanguinetto.vr@pecveneto.it

Mail: boarati@comune.sanguinetto.vr.it

Prot .

R.O. 21/2019

OGGETTO: Ordinanza viabilistica di istituzione senso unico alternato regolato da semafori e/o movieri lungo il tratto iniziale di via Masaglie (all'incrocio con via Corso Cesare Battisti) da attuarsi nel periodo intercorrente dal giorno 07 gennaio al giorno 31 gennaio 2010.

IL RESPONSABILE DEL COMANDO POLIZIA MUNICIPALE

Visto il provvedimento n.10189 prot. del 9 settembre 2019 a firma del Responsabile dell'Ufficio Tecnico Comunale di Sanguinetto, mediante la quale si autorizzava la E distribuzione S.p.A.-Infrastrutture e Reti Italia Area Nord-Uor di Verona-Vicenza all'intervento di esecuzione di scavi in via Masaglie e nel marciapiedi dell'attiguo Corso Cesare Battisti finalizzati alla realizzazione di uno scavo necessario per la costruzione di una nuova linea BT in cavo interrato, nonché formazione di pozzetto stradale in angolo tra le due vie;

Considerato che in tale Autorizzazione venivano fornite le prescrizioni a carico della Ditta esecutrice;

Vista la comunicazione datata 23/12/2019 pervenuta a mezzo mail da parte della Ditta Levratti S.r.L., Impresa incaricata da E-Distribuzione, con Sede in via 2 giugno, Mirandola (Mo), mediante la quale si richiede l'istituzione di un senso unico alternato lungo il tratto iniziale di via Masaglie al fine di eseguire i lavori necessari;

Considerato che in tale comunicazione la Ditta Levratti riporta che detto senso unico alternato sarà attuato da parte di movieri o di impianto semaforico predisposti dalla medesima Ditta in corrispondenza dello scavo già autorizzato dall'Ufficio Tecnico Comunale;

Rilevato che qualsiasi modifica della viabilità lungo Corso Cesare Battisti dovrà essere disciplinata dall'Ente proprietario (Veneto Strade S.p.A.) in quanto non di competenza del Comune di Sanguinetto;

Ravvisata la necessità di recepire tale istanza, al fine di salvaguardare l'incolumità e la sicurezza degli utenti della strada e consentire altresì una corretta esecuzione dei lavori da parte della Ditta medesima esclusivamente per il tratto iniziale di via Masaglie;

Prescrivendo che la Ditta provveda all'attuazione di quanto richiesto nel rispetto del Codice della Strada e della Normativa accessoria in materia di cantieri stradali, in particolare non lasciando scavi aperti e senza le dovute presegnalazioni;

Visto l'art. 7 del C.d.s. 30 Aprile 1992, n. 285 e successive modificazioni ed integrazioni e il D.M. 10 Luglio 2002;

Visto l'atto di nomina dello scrivente a Responsabile del Settore Polizia Municipale, di cui al Decreto Sindacale nr 4 del 21-05-2019;

Visti gli artt. 107; e 191 del D.Lgs. 18 Agosto 2000, n. 267;

ORDINA

- 1) Di istituire il senso unico alternato (mediante semafori e/o movieri) temporaneo a far data dal 07/01/2020 sino alla conclusione dei lavori (prevista indicativamente per il giorno 31/01/2020) nel tratto iniziale di via Masaglie (all'incrocio con Corso Cesare Battisti) per il quale sono stati autorizzati i lavori di manutenzione della rete elettrica con atto prot. 10189 del 9 settembre 2019 del Responsabile Ufficio Tecnico Comunale.
- 2) Dovrà essere salvaguardato il transito pedonale nel rispetto del Regolamento di esecuzione del Codice della Strada mediante creazione di apposito percorso protetto o con indicazione specifica di percorrenza (altro lato).
- 3) Di istituire il limite a Km/h 30 nell'area di cantiere con istituzione del divieto di fermata con rimozione nell'area interessata dai lavori.
- 4) Qualsiasi variazione della viabilità lungo Corso Cesare Battisti (anche pedonale) dovrà essere formalizzata dall'Ente proprietario Veneto Strade in quanto il Comune di Sanguinetto non risulta Concessionario di detta Strada Regionale.
- 5) Si demanda alla Levratti S.r.L. di Mirandola la Responsabilità della corretta esecuzione del provvedimento viabilistico fornendo adeguata pubblicità preventiva ai residenti e agli utenti della strada mediante l'apposizione di adeguata segnaletica stradale.
- 6) L'impiego di Personale addetto a muovere demandato alla Ditta Levratti dovrà essere effettuato nel rispetto della normativa del Codice della Strada con particolare riferimento alla visibilità; l'istituzione del senso unico alternato dovrà essere segnalato con apposita segnaletica mentre viene istituito il limite progressivo di 30 km/h di velocità nelle aree di cantiere.
- 7) Dovranno essere rispettate scrupolosamente le impartizioni contenute nell'autorizzazione rilasciata dall'Ufficio Tecnico Comunale sia in fase di esecuzione sia in fase di ripristino.

Ordina altresì che sia data comunicazione alla popolazione mediante apposizione della segnaletica secondo quanto previsto dal D.P.R. n. 495/1992 e dal disciplinare tecnico del D.M. 10 Luglio 2002 e mediante comunicazione preventiva ai residenti sempre da parte della Ditta.

La ditta esecutrice dei lavori è incaricata quindi dell'apposizione e della manutenzione della prescritta segnaletica stradale, nonché alla regolamentazione del traffico veicolare mediante personale specificamente adibito a tale scopo, mentre il Comando di Polizia Municipale è incaricato al controllo.

A V V E R T E

Contro la presente Ordinanza è ammesso ricorso, nel termine di 30 giorni dalla pubblicazione all'Albo Pretorio, ricorso al ministro dei lavori pubblici (D.P.R. 24 Novembre 1971, n. 1199), oppure, in via alternativa, ricorso al Tribunale


Amministrativo Regionale del Veneto nel termine di 60 giorni dalla suddetta pubblicazione (legge 6 dicembre 1971, n. 1034).

Dalla Residenza Municipale li 31 dicembre 2019



IL RESPONSABILE AREA P.L.

Dott. Davide Boarati

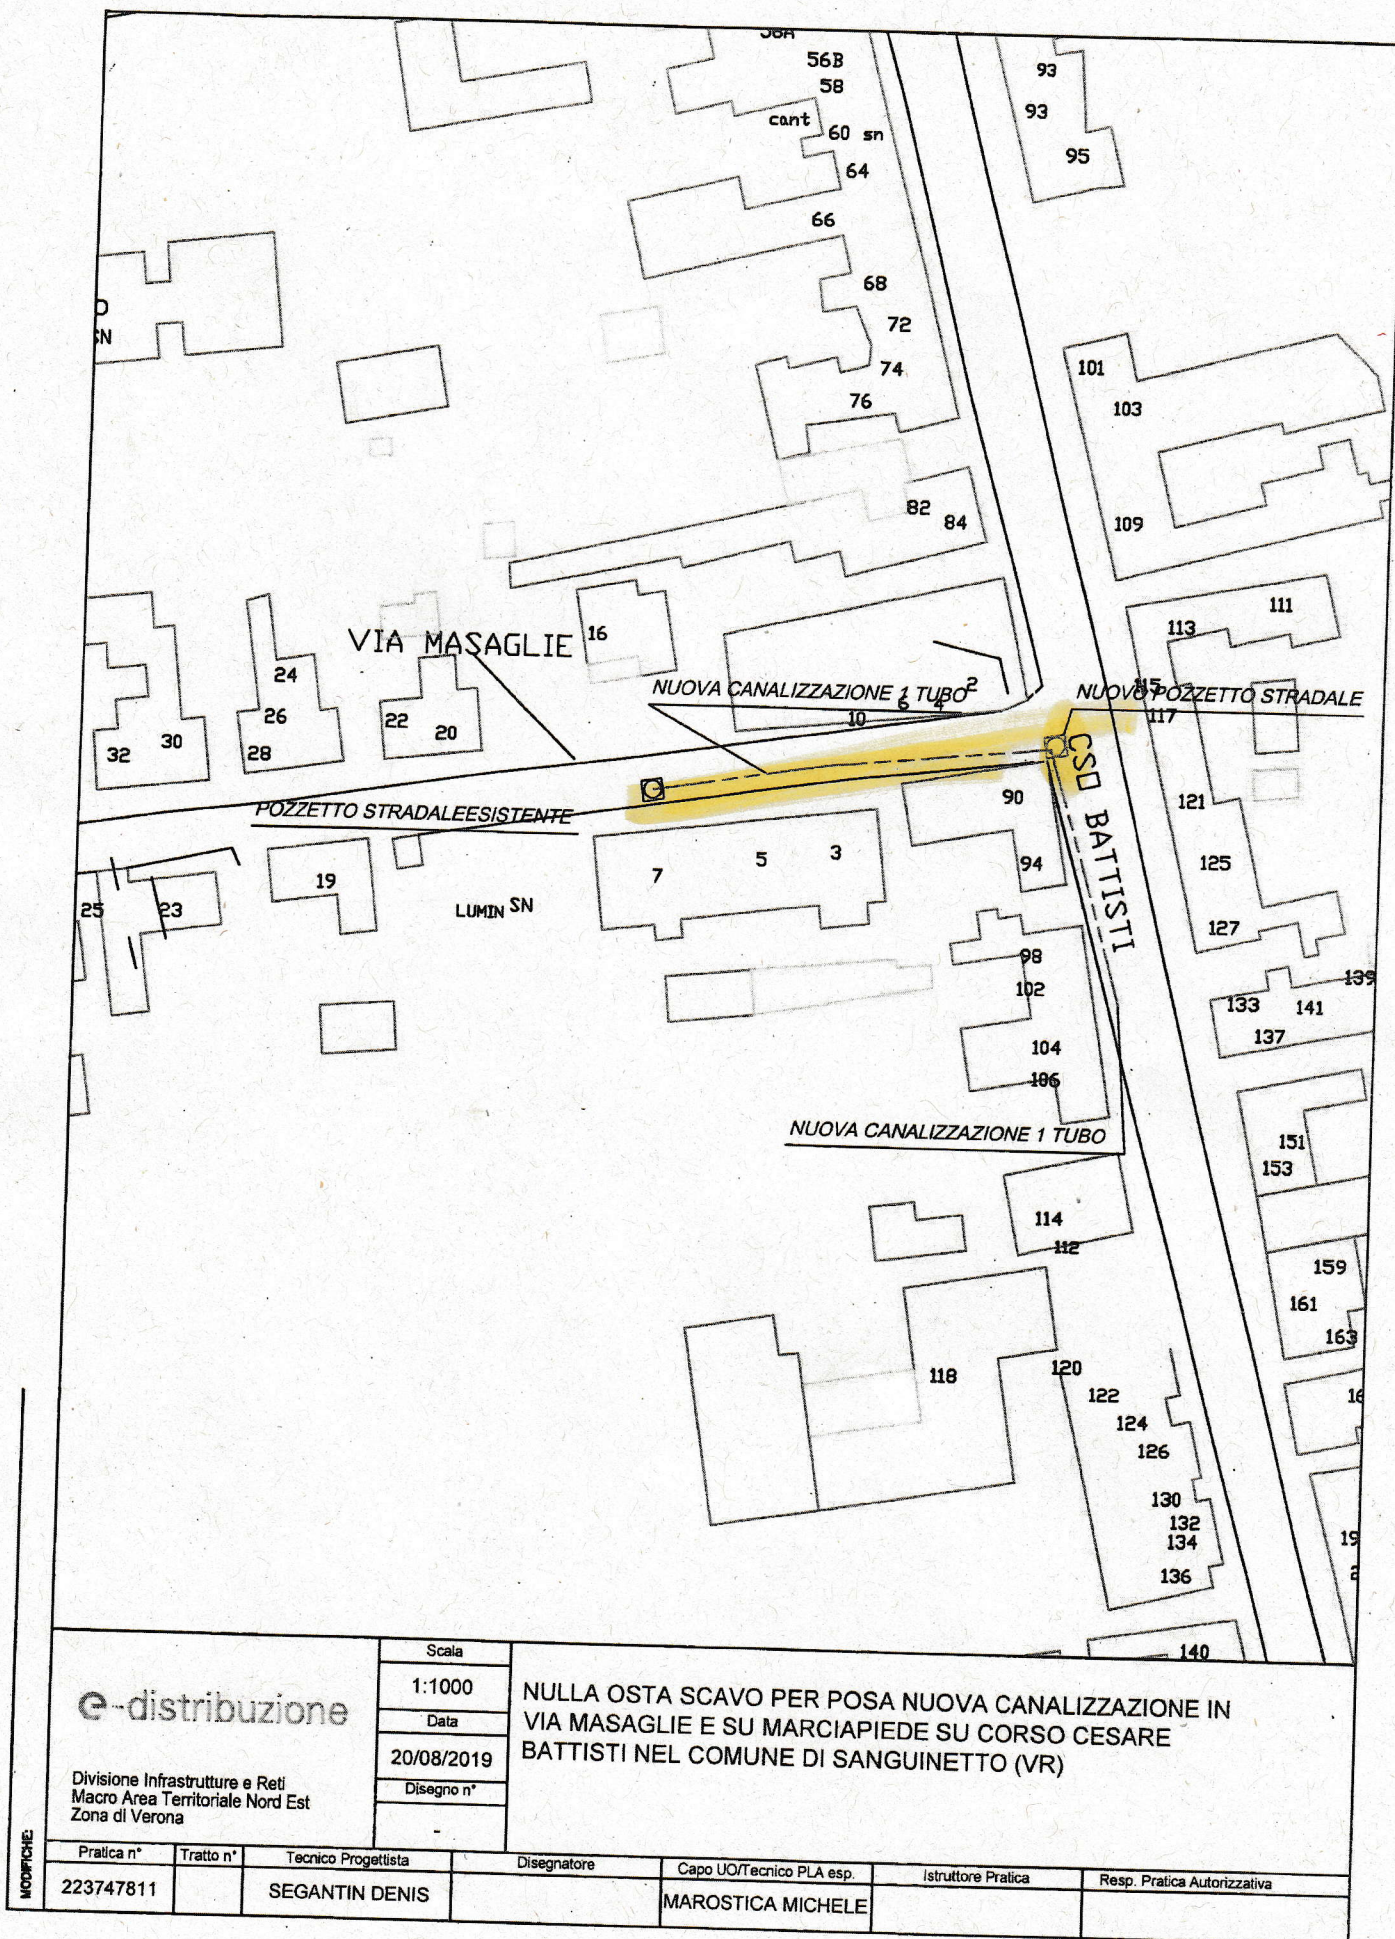

e-distribuzione

Divisione Infrastrutture e Reti
Macro Area Territoriale Nord Est
Zona di Verona

Scala

1:1000

Data


20/08/2019

Disegno n°

NULLA OSTA SCAVO PER POSA NUOVA CANALIZZAZIONE IN
VIA MASAGLIE E SU MARCIAPIEDE SU CORSO CESARE
BATTISTI NEL COMUNE DI SANGUINETTO (VR)

MODIFICHE

Pratica n°	Tratto n°	Tecnico Progettista	Disegnatore	Capo UO/Tecnico PLA esp.	Istruttore Pratica	Resp. Pratica Autorizzativa
223747811		SEGANTIN DENIS		MAROSTICA MICHELE		

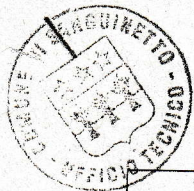

E-DIS-10/09/2019-0555594



COMUNE DI SANGUINETTO – Provincia di Verona

Via Interno Castello, 2 – Cap 37058 – Tel. (0442) 81036 – Fax. (0442) 365150

Internet: www.comune.sanguinetto.vr.it – E-mail: info@comune.sanguinetto.vr.it

Prot. n. 10189

Sanguinetto, 09 SET. 2019

OGGETTO: Autorizzazione all'esecuzione di scavi in Via Masaglie e C.so Cesare Battisti su area pubblica (marciapiede comunale e banchina stradale), per potenziamento impianti e nuove forniture di energia elettrica, in cavo interrato per linea BT.
(Rif. richiesta: E-DIS-20/08/2019-0516559). AUT_2010240.

(PEC: e-distribuzione@pec.e-distribuzione.it)

Spett.le
e-distribuzione SpA
Infrastrutture e Reti Italia
Area Nord
Zona di Verona Vicenza
Uor Legnago V.Franca
Via Ombrone, 2
00198 – Roma

IL RESPONSABILE SETTORE TECNICO

Vista la domanda presentata dalla Soc.tà e-distribuzione SpA – Infrastrutture e Reti Italia - Area Nord-Zona di Verona Vicenza, inoltrata tramite PEC in data 20/08/2019, ns. prot. n. 09687 del 26.08.2019, intesa ad ottenere il rilascio dell'autorizzazione all'esecuzione di uno scavo longitudinale su area pubblica per complessivi ml. 85 circa, largh. mt. 0,40 e prof. mt. 1,20, che va ad interessare il tratto iniziale di Via Masaglie e Corso Cesare Battisti, necessario per procedere alla costruzione nuova linea BT in cavo interrato, nonché formazione di pozzetto stradale in angolo tra le due vie, come indicato nell'elaborato grafico allegato;

Visto il Regolamento Edilizio Comunale;

Visto il D.P.R. 06.06.2001 n. 380 e successive modifiche ed integrazioni;

Vista la Legge Regionale 27.06.1985, n. 61 e successive modifiche ed integrazioni;

Visto il D.Lgs. n. 267/2000 contenente il Testo Unico degli Enti Locali;

AUTORIZZA

la Soc.tà e-distribuzione SpA – Infrastrutture e Reti Italia - Area Nord-Zona di Verona Vicenza, ad eseguire l'intervento sopra specificato in Via Masaglie e Corso Cesare Battisti, con scavo da eseguirsi all'interno dei marciapiedi delle due vie, e la porzione di scavo sul tratto iniziale di Via Masaglie, oltre la fine del marciapiede esistente, dovrà essere effettuata a bordo strada, e non dovrà interessare la nuova pavimentazione stradale di recente riasfaltatura, nel rispetto delle seguenti prescrizioni:

- Cod. Società richiedente dovrà procedere all'esecuzione del lavoro in modo da non ostacolare la viabilità, predisponendo idonea segnaletica a salvaguardia della pubblica incolumità, in conformità al D.P.R. 16.12.1992, n. 495, interessando preventivamente l'Ufficio di Polizia Associato "Delle Valli Veronesi" al fine di programmare la

viabilità durante l'esecuzione del lavoro, e sarà responsabile di tutti i danni eventuali che si dovessero verificare a persone o cose ed imputabili all'esecuzione dell'opera di cui alla presente autorizzazione;

- Nel caso di lavori che si protraggono per più giorni, è fatto obbligo di delimitare il cantiere durante le ore serali e notturne con idonei segnalettori luminosi; tali segnalettori luminosi dovranno essere posizionati anche di giorno nei periodi invernali con scarsa visibilità per la presenza di nebbia;

- La medesima dovrà procedere all'esecuzione dei lavori sulla "pavimentazione stradale (in banchina)" nel modo seguente:

- a) taglio del manto bitumato limitato alla sezione dello scavo, senza sbadacchiature;
- b) trasporto alla discarica del materiale proveniente dallo scavo;
- c) reinterro dello scavo con materiale arido, idoneamente costipato, al fine di evitare il formarsi di successivi avvallamenti;
- d) formazione di sottofondo in tout-venant avente spessore di cm. 30 compattato;
- e) esecuzione bynder pari alla larghezza dello scavo, e di spessore pari ad almeno cm. 10 pressati;
- f) esecuzione del manto di usura su tutto il tratto oggetto di scavo come indicato in planimetria, fino ad intercettare il marciapiede esistente, avente larghezza min. di mt. 0,50 oltre alla sezione dello scavo sul lato a sud, e con adeguato raccordo con la nuova pavimentazione della strada sul lato a nord, avente spessore minimo di cm. 3 compresso e riquadrato con forme geometriche;

- g) Per l'intervento da eseguirsi sul "marciapiede comunale", si dovrà procedere nel modo seguente:
- h) per l'intervento da eseguirsi di posa nuove tubazioni interrato, il tratto di marciapiede dovrà essere demolito per l'intera sezione sino al cordolo;
- i) il ripristino dovrà essere effettuato per l'intera sezione mediante l'utilizzo degli stessi materiali (sottofondi - massetti - pavimentazioni ecc.) di quelli esistenti, il tutto a perfetta regola d'arte;
- j) i pozzetti e le piastre di chiusura dovranno essere in grado di sopportare i carichi stradali;



- I pozzetti e le piastre situati in sede stradale dovranno essere del tipo "D 400" o "C 250" se al bordo.
- Qualsiasi incidente ed eventuali danni derivanti dall'insieme dei lavori o dall'inosservanza delle precedenti prescrizioni, saranno addebitati direttamente a codesta ditta.
- Il Comune, trascorsi gg. 30 dall'esecuzione dei lavori in oggetto, si riserva di procedere direttamente all'esecuzione d'ufficio delle opere di ripristino o di rifacimenti mal eseguiti, con addebito di tutte le spese dirette e indirette oltre alle sanzioni previste dal Codice della strada.

Il completo ripristino della porzione di suolo pubblico manomesso, compresa la pavimentazione finale in conglomerati bituminosi, dovrà essere eseguito subito dopo l'ultimazione dei lavori di interrimento tratto di linea elettrica, nel più breve tempo possibile. Nel caso che l'esecuzione dei lavori richiedesse la necessità di procedere alla chiusura del tratto di via, dovrà essere presentata richiesta formale al Servizio Associato di Polizia Locale "Della Valli Veronesi", con sede in Comune di Sanguinetto (VR), Via Interno Castello n. 2.

La presente autorizzazione ha natura di concessione di occupazione di spazio pubblico, revocabile in qualunque momento ed assoggettabile alla tassazione di merito e non di servitù passiva a favore di Codesta Ditta; viene rilasciata sotto riserva dei diritti di terzi.

IL RESPONSABILE SETTORE TECNICO

Geom. Michela Berti

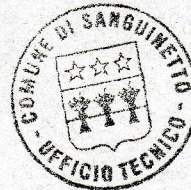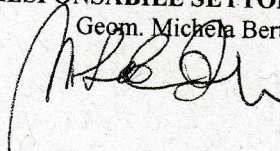

ditta esecutrice: _____

Responsabile del cantiere Sig.: _____
