

SEZIONE 1-1 scala 1:50

STATO DI FATTO

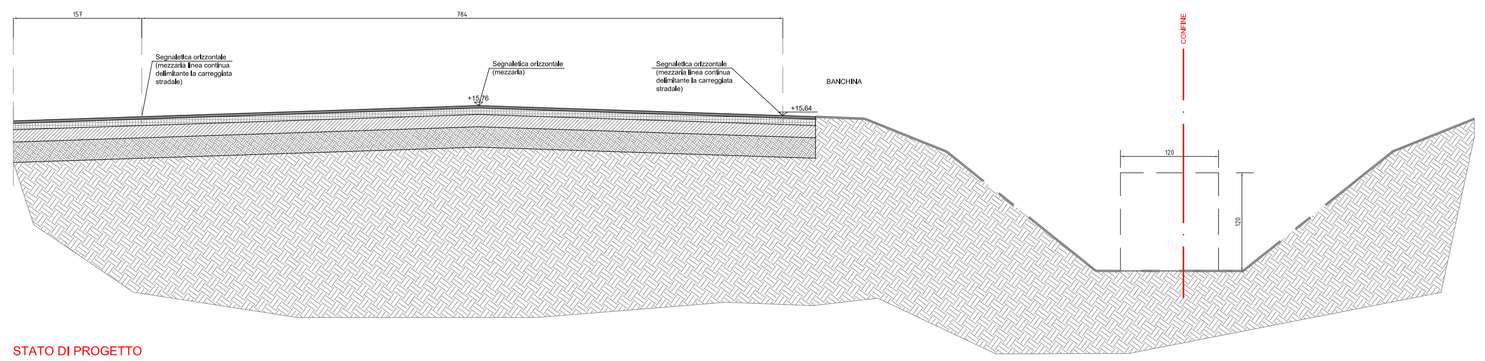


STATO DI PROGETTO

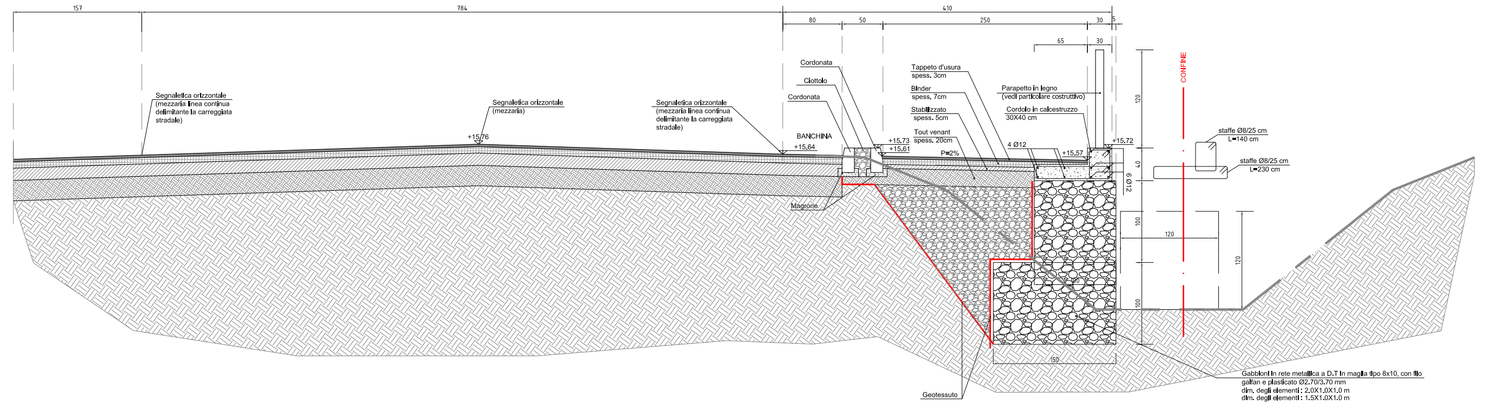


SEZIONE 2-2 scala 1:50

STATO DI FATTO

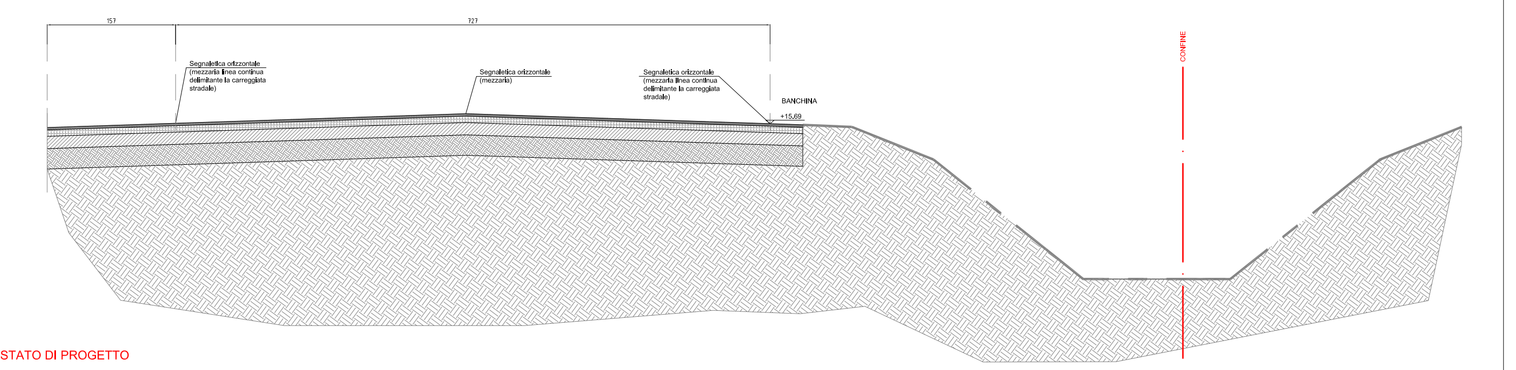


STATO DI PROGETTO

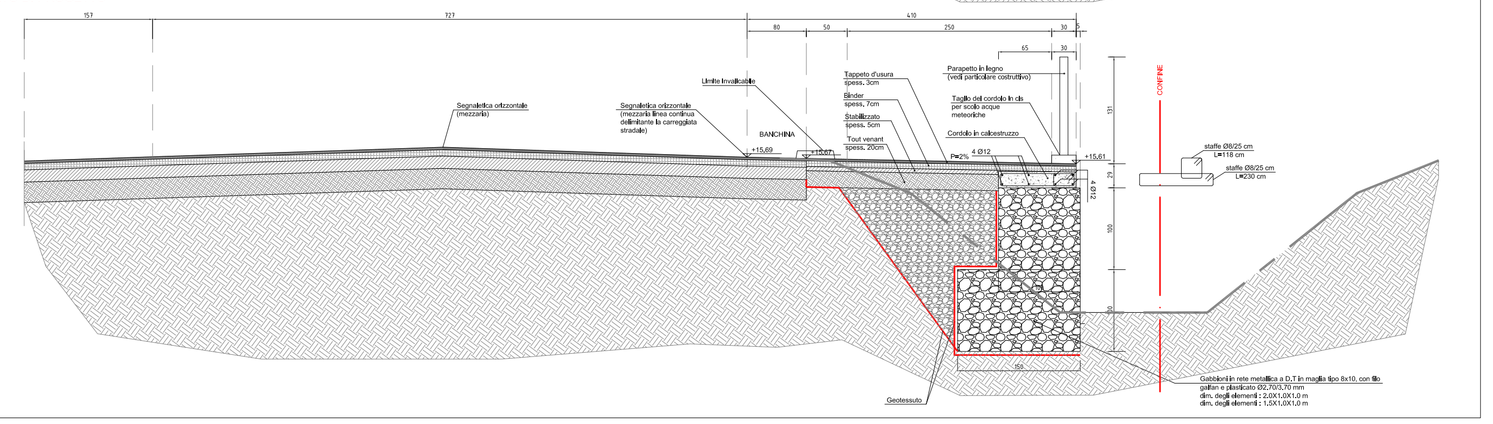


SEZIONE 3-3 scala 1:50

STATO DI FATTO

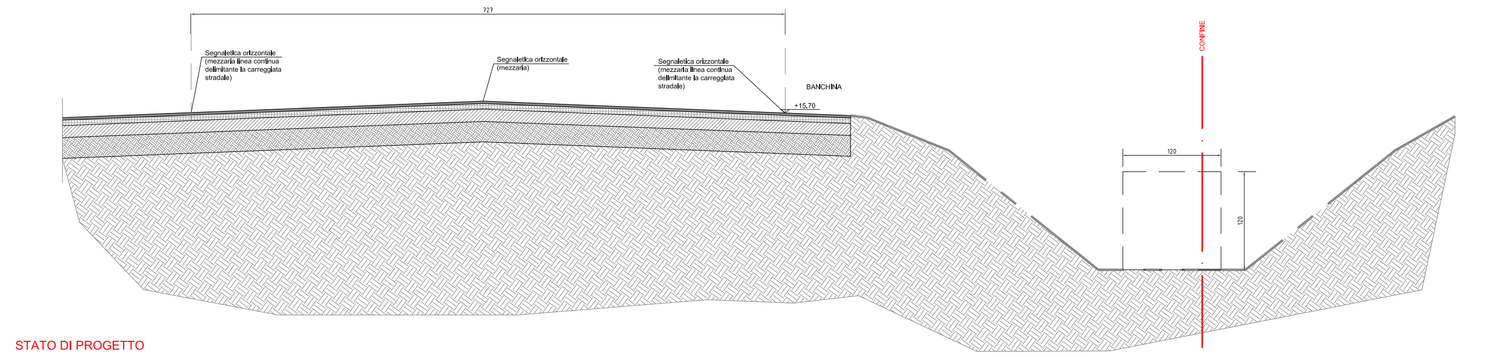


STATO DI PROGETTO

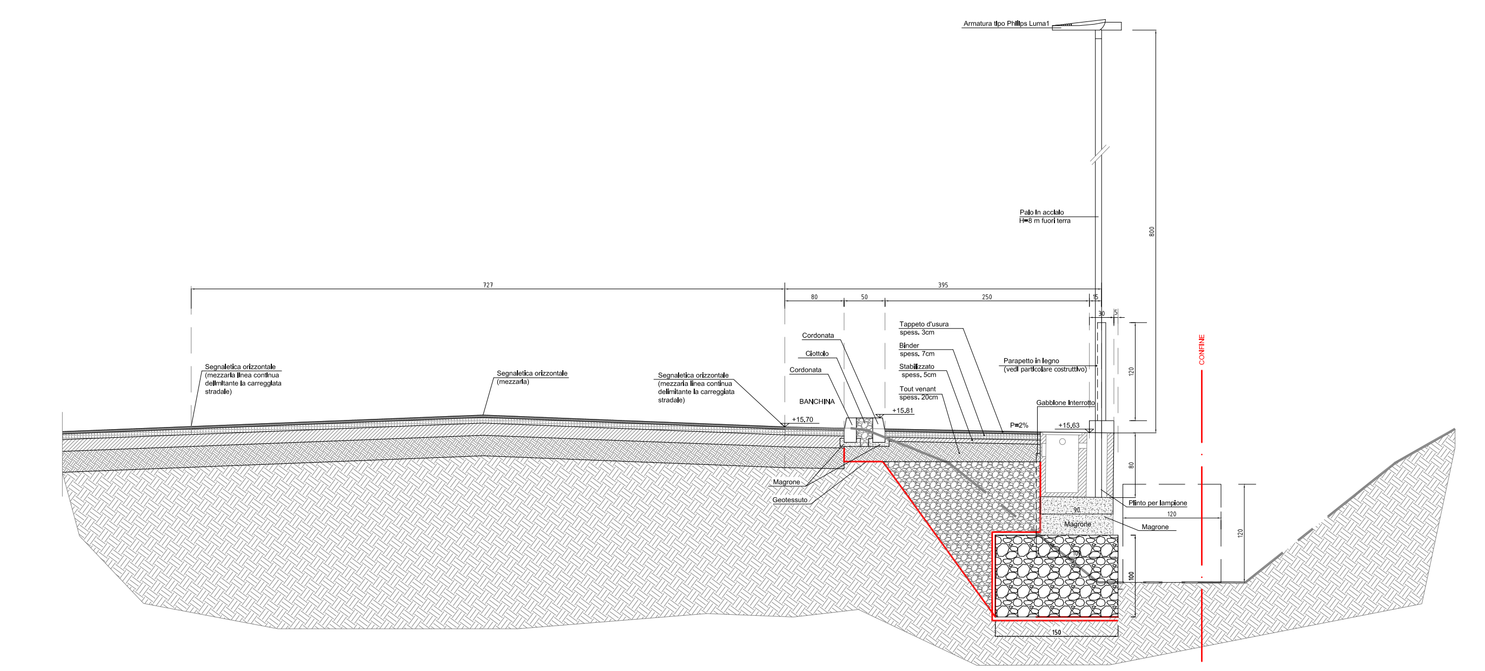


SEZIONE 4-4 scala 1:50

STATO DI FATTO

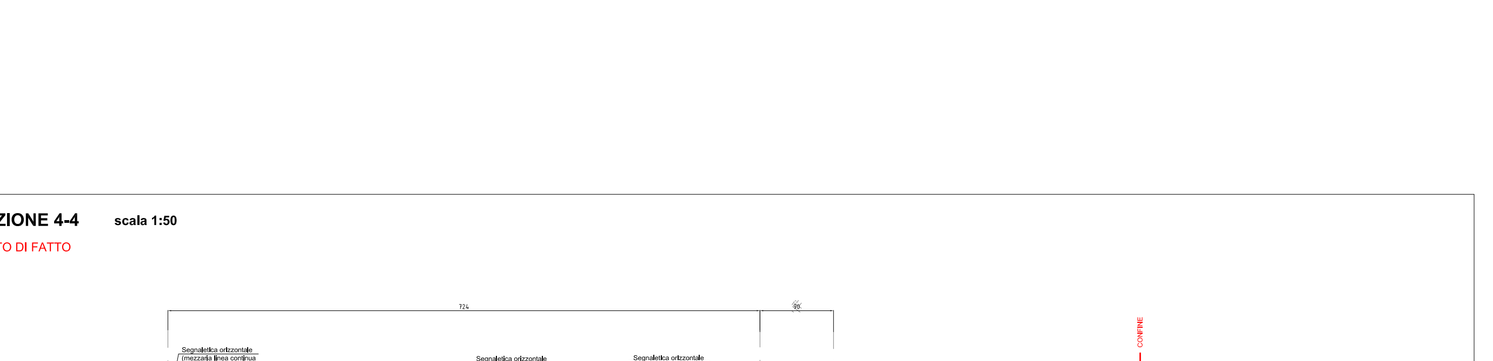

STATO DI PROGETTO

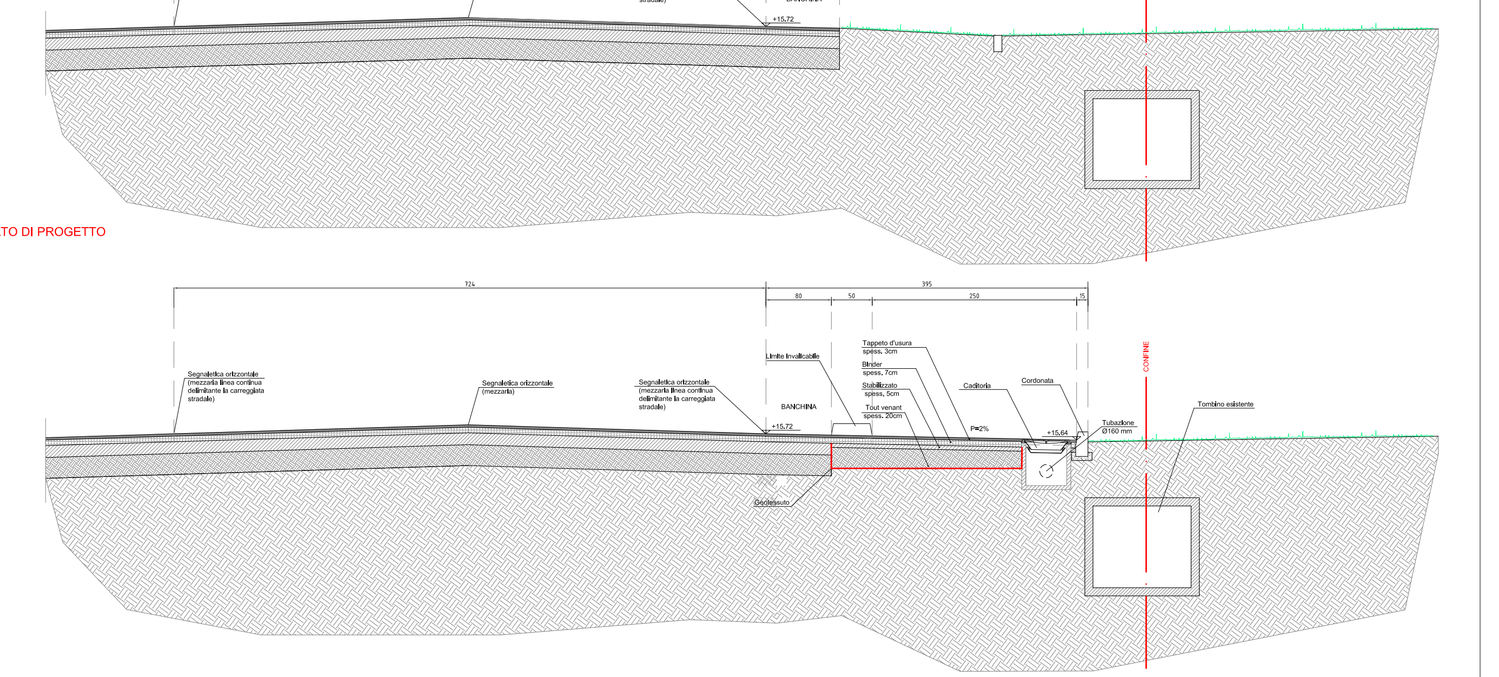

PROGETTO ESECUTIVO
PRIMO STRALCIO FUNZIONALE

BISIGHIN LORIS – ingegnere
Studio Via G. Matteotti, 61 - 37045 Legnago (VR) tel./fax 0442-600944
e-mail; loris@bisighin.191.it

COMUNE DI SANGUINETTO (VR)

PROGETTO ESECUTIVO - PRIMO STRALCIO FUNZIONALE
PER I LAVORI DI COMPLETAMENTO
DEL PERCORSO CICLOPEDONALE IN VIA DOSSI,
NEL COMUNE DI SANGUINETTO (VR)

nome disegno	n° pratica	comune	operatore	data progetto
2017 07 21 2355 TAV.04 SEZIONI TRASVERSALI	2355	SANGUINETTO (VR)	EG	24/07/2017

tavola: 04.1

committente: COMUNE DI SANGUINETTO

titolo: SEZIONI TRASVERSALI 1-1, 2-2, 3-3, 4-4

scala: 1:50

aggiornamenti:

Progettista e Direttore Lavori	timbro e firma:	Responsabile Unico del Procedimento	timbro e firma:
BISIGHIN Ing. LORIS		BOLOGNA Geom. CLAUDIO	

Elaborati grafici eseguiti con AUTOCAD versione 2008 Sede 343-19138548

Lo studio si riserva a termini di legge la proprietta' del presente disegno con divieto di riproduzio o cedevlo a terzi senza esplicita autorizzazione