




SEZIONE 5-5  
scala 1:50  
STATO D'FATTO

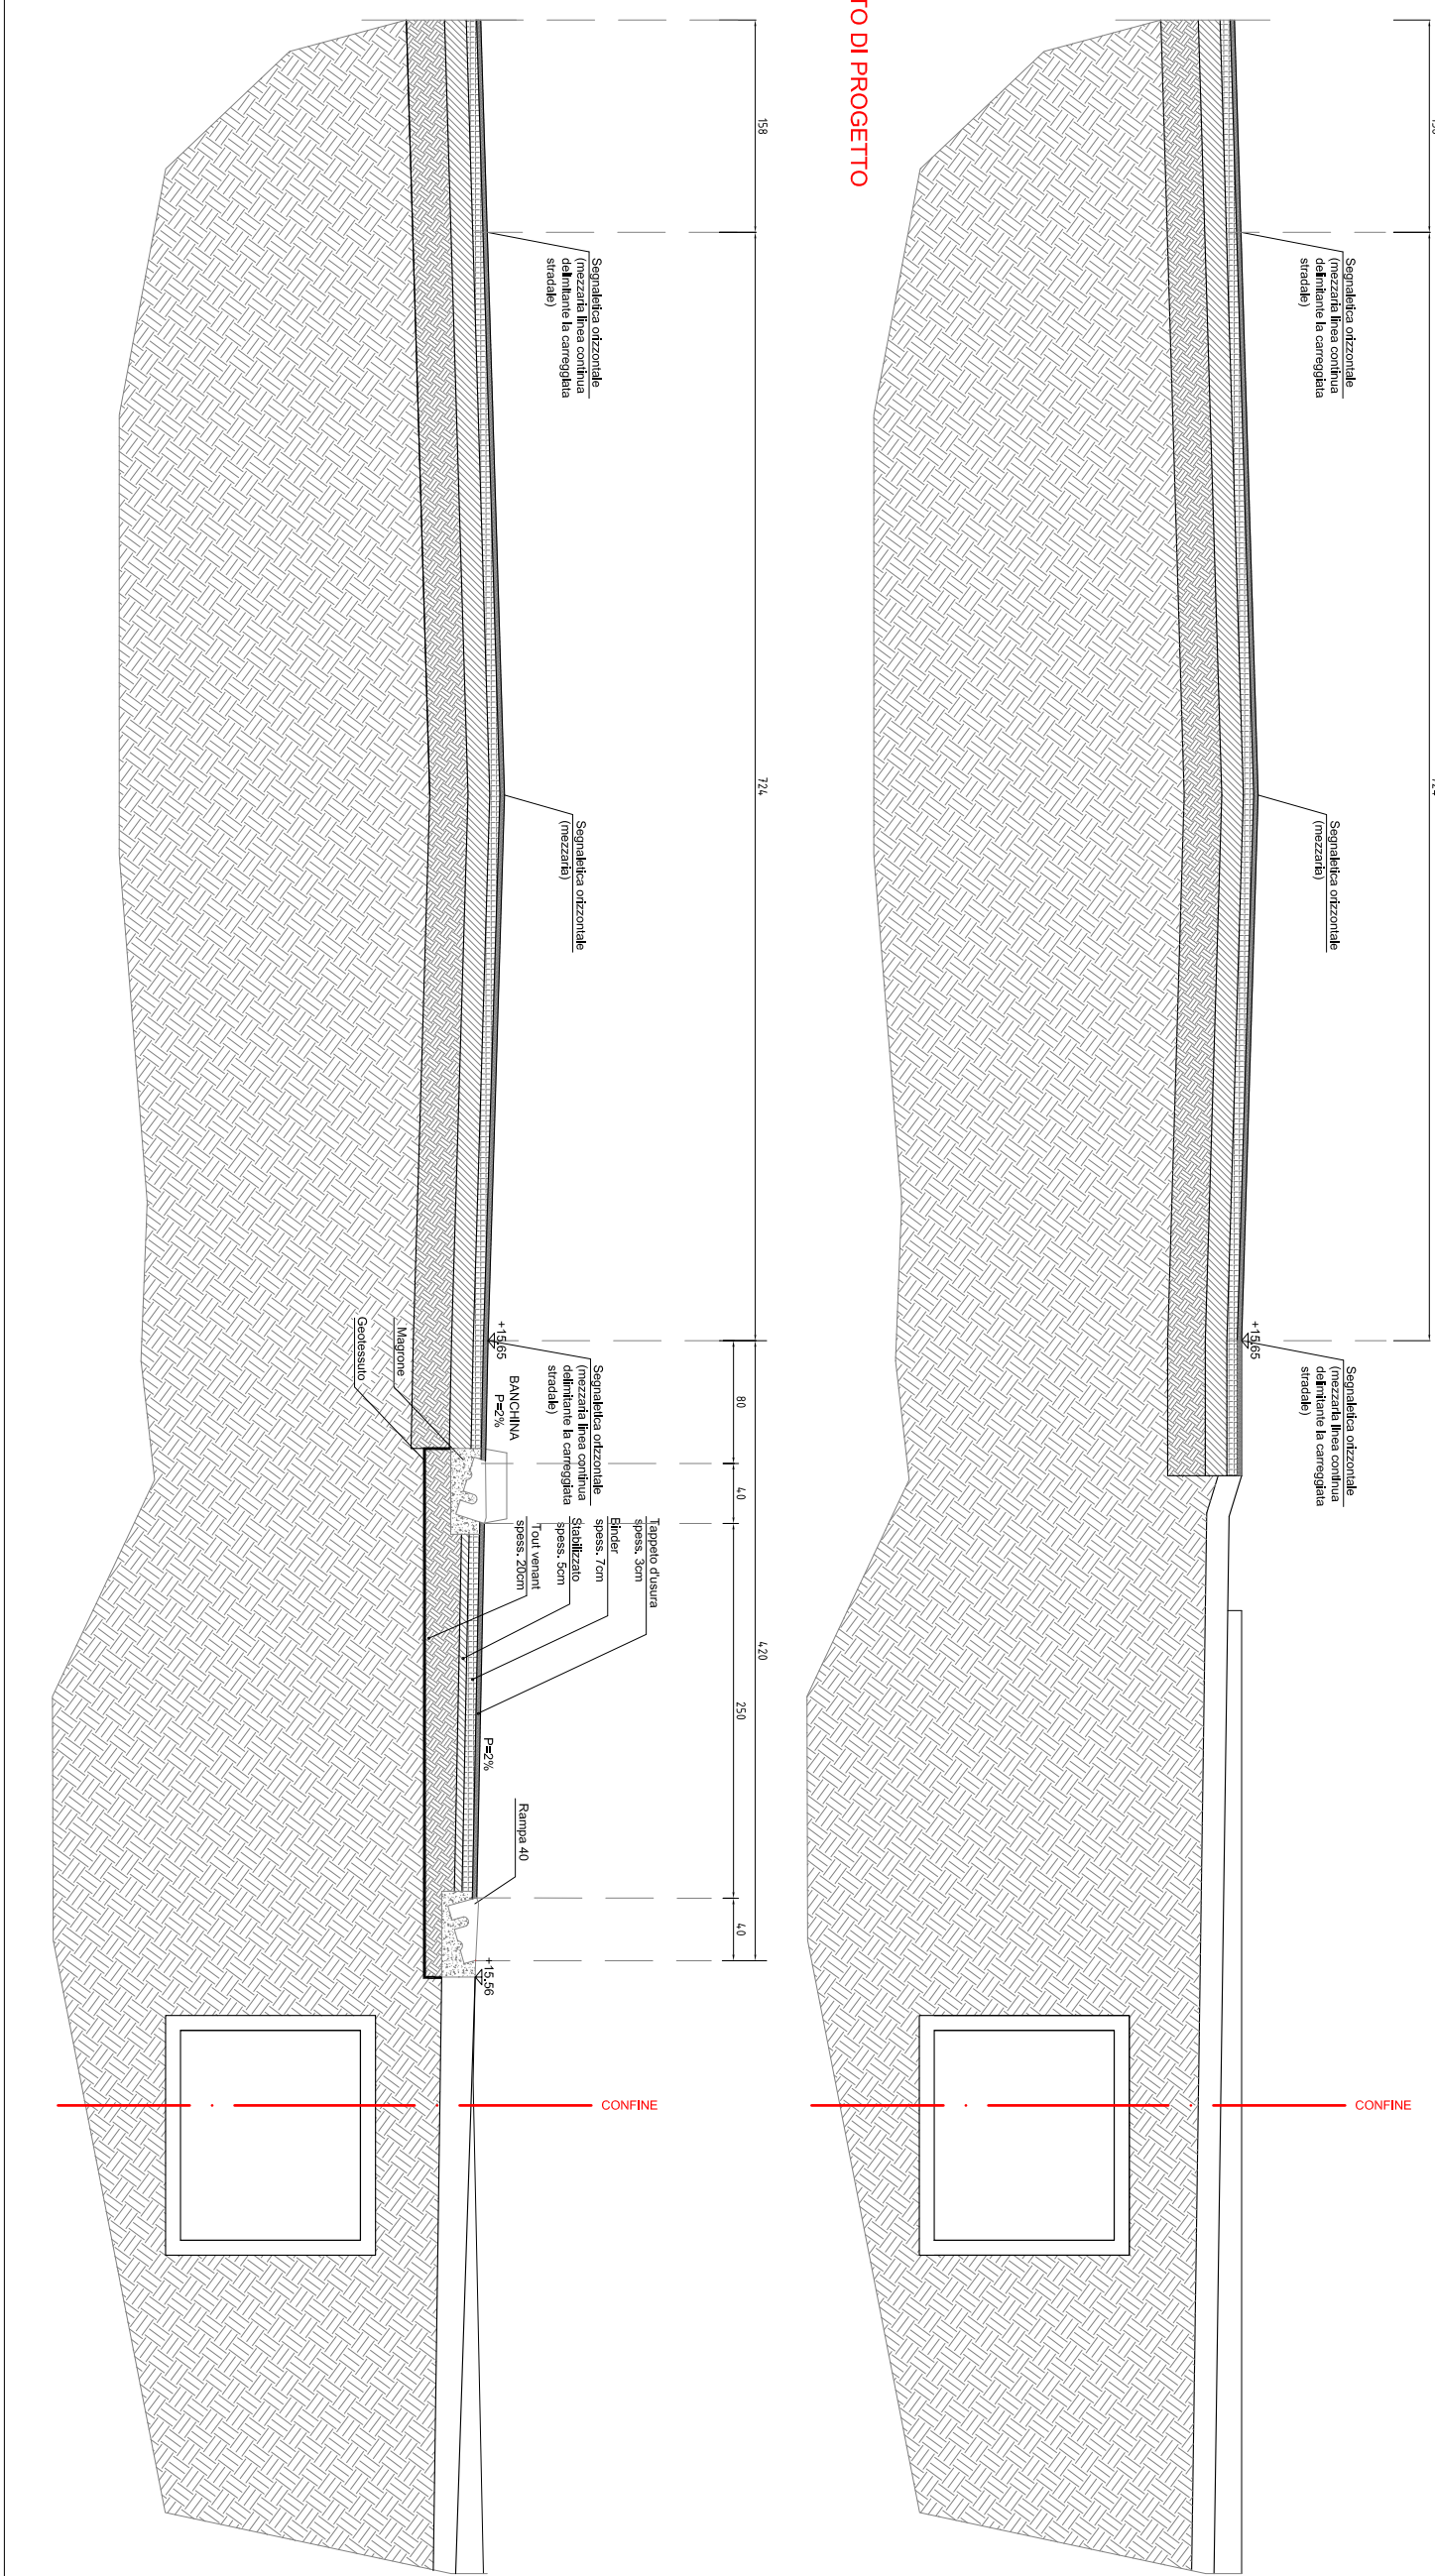


SEZIONE 5-6  
scala 1:50  
STATO D'FATTO

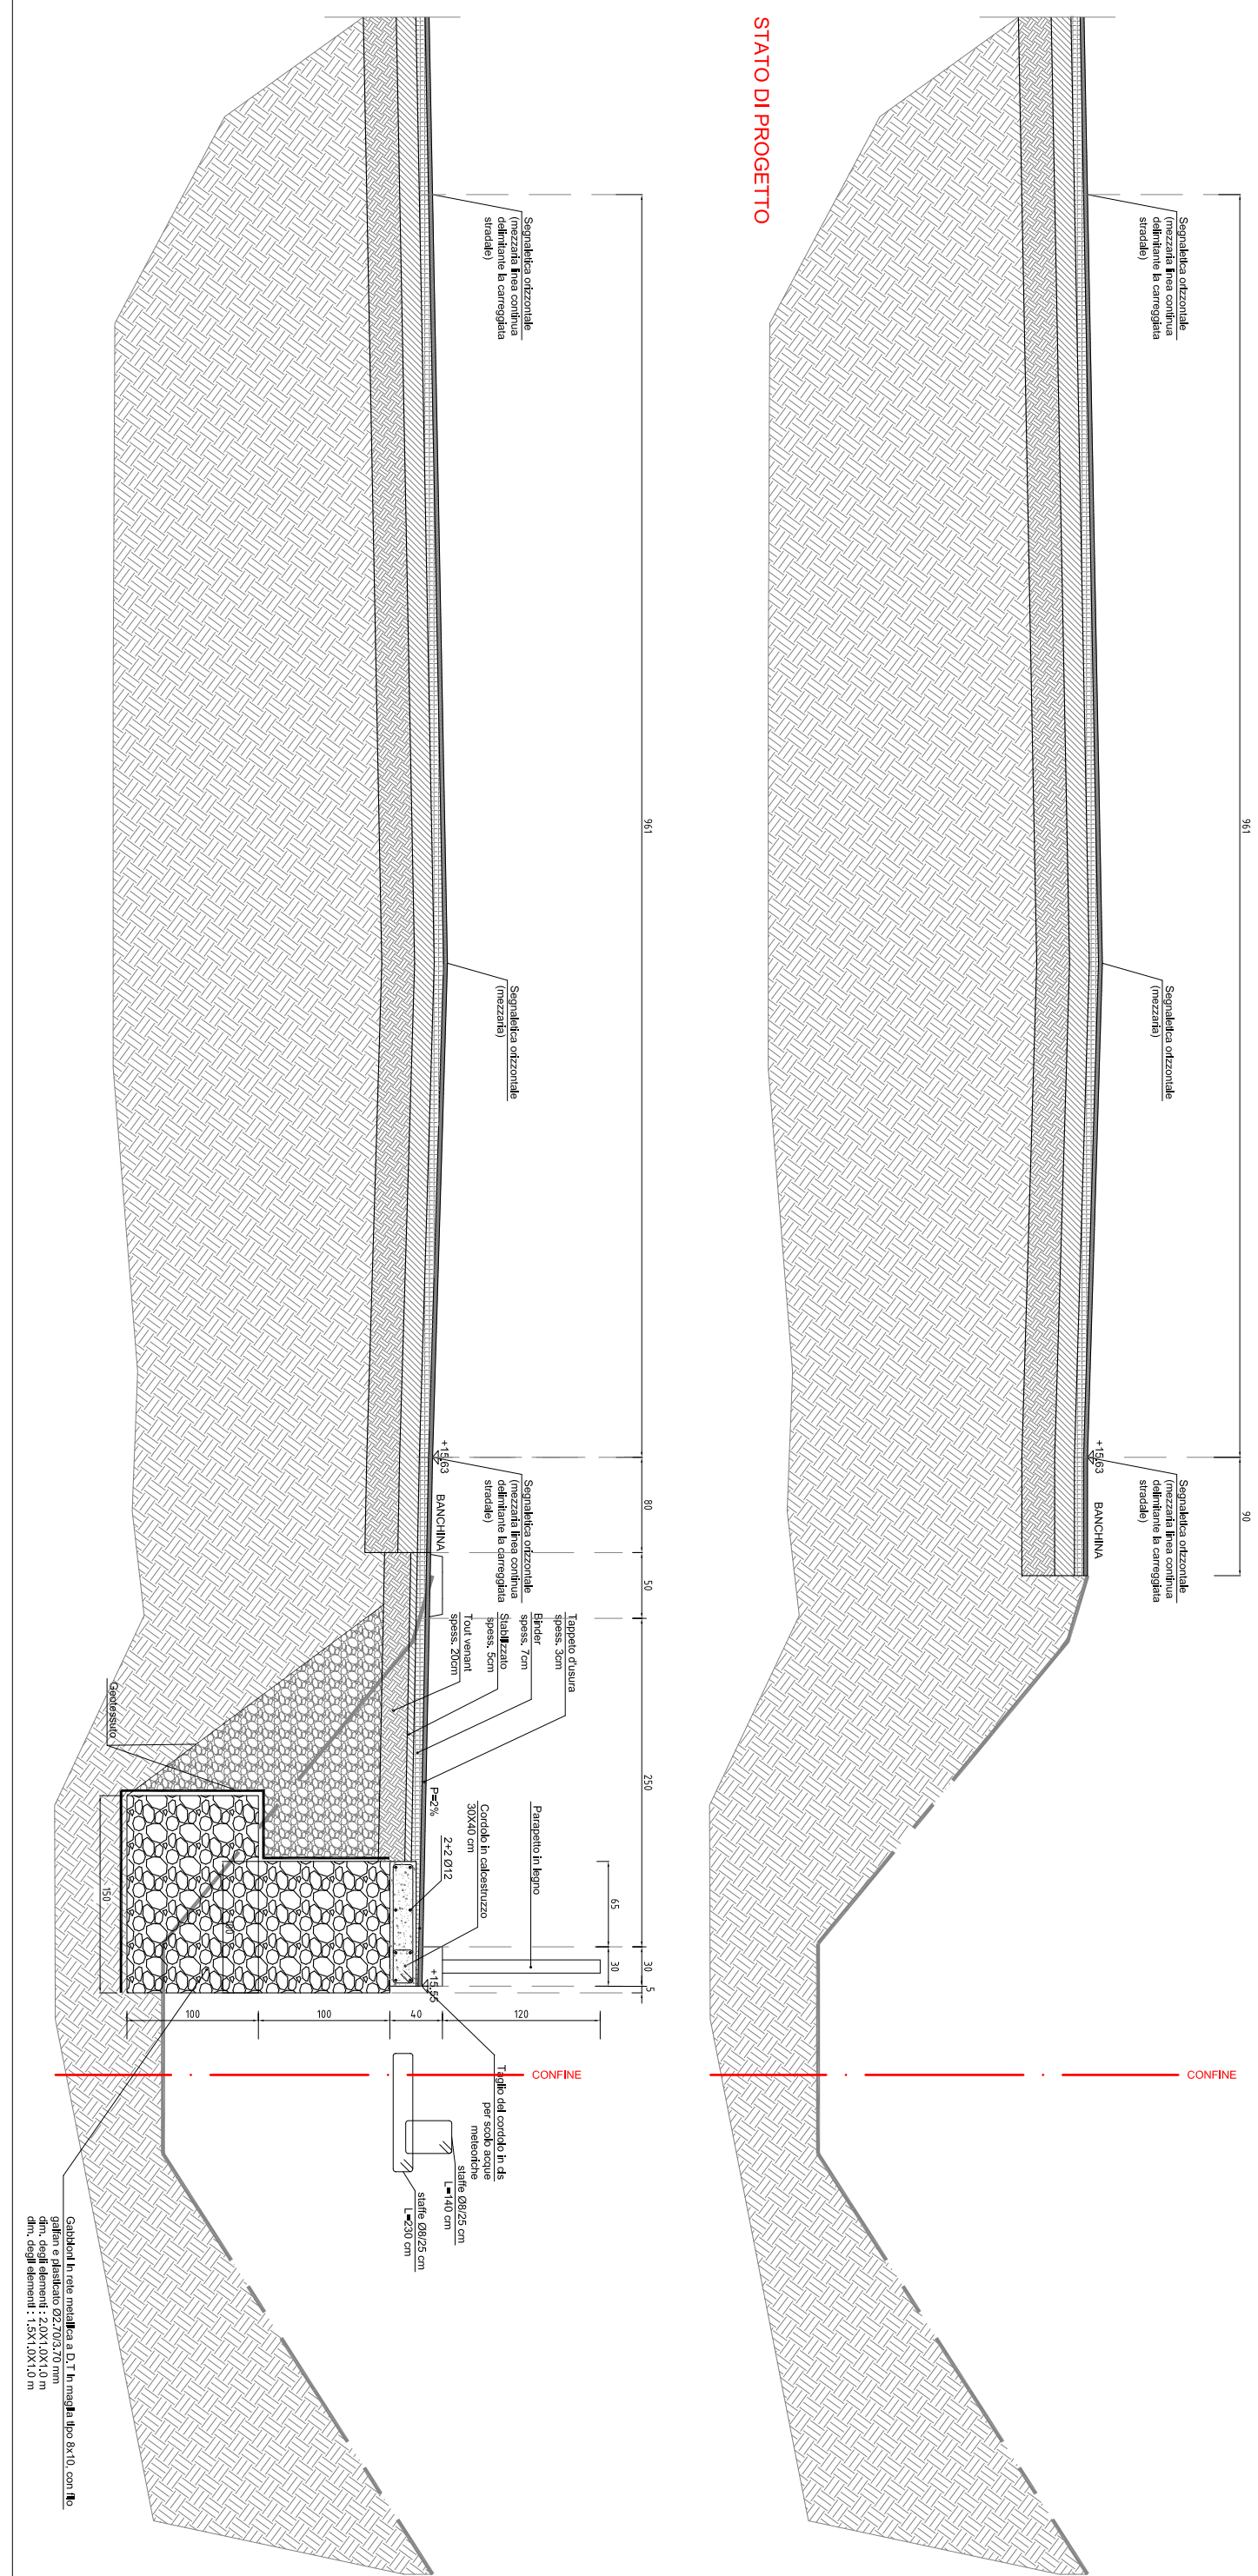


SEZIONE 7-7  
scala 1:50  
STATO D'FATTO

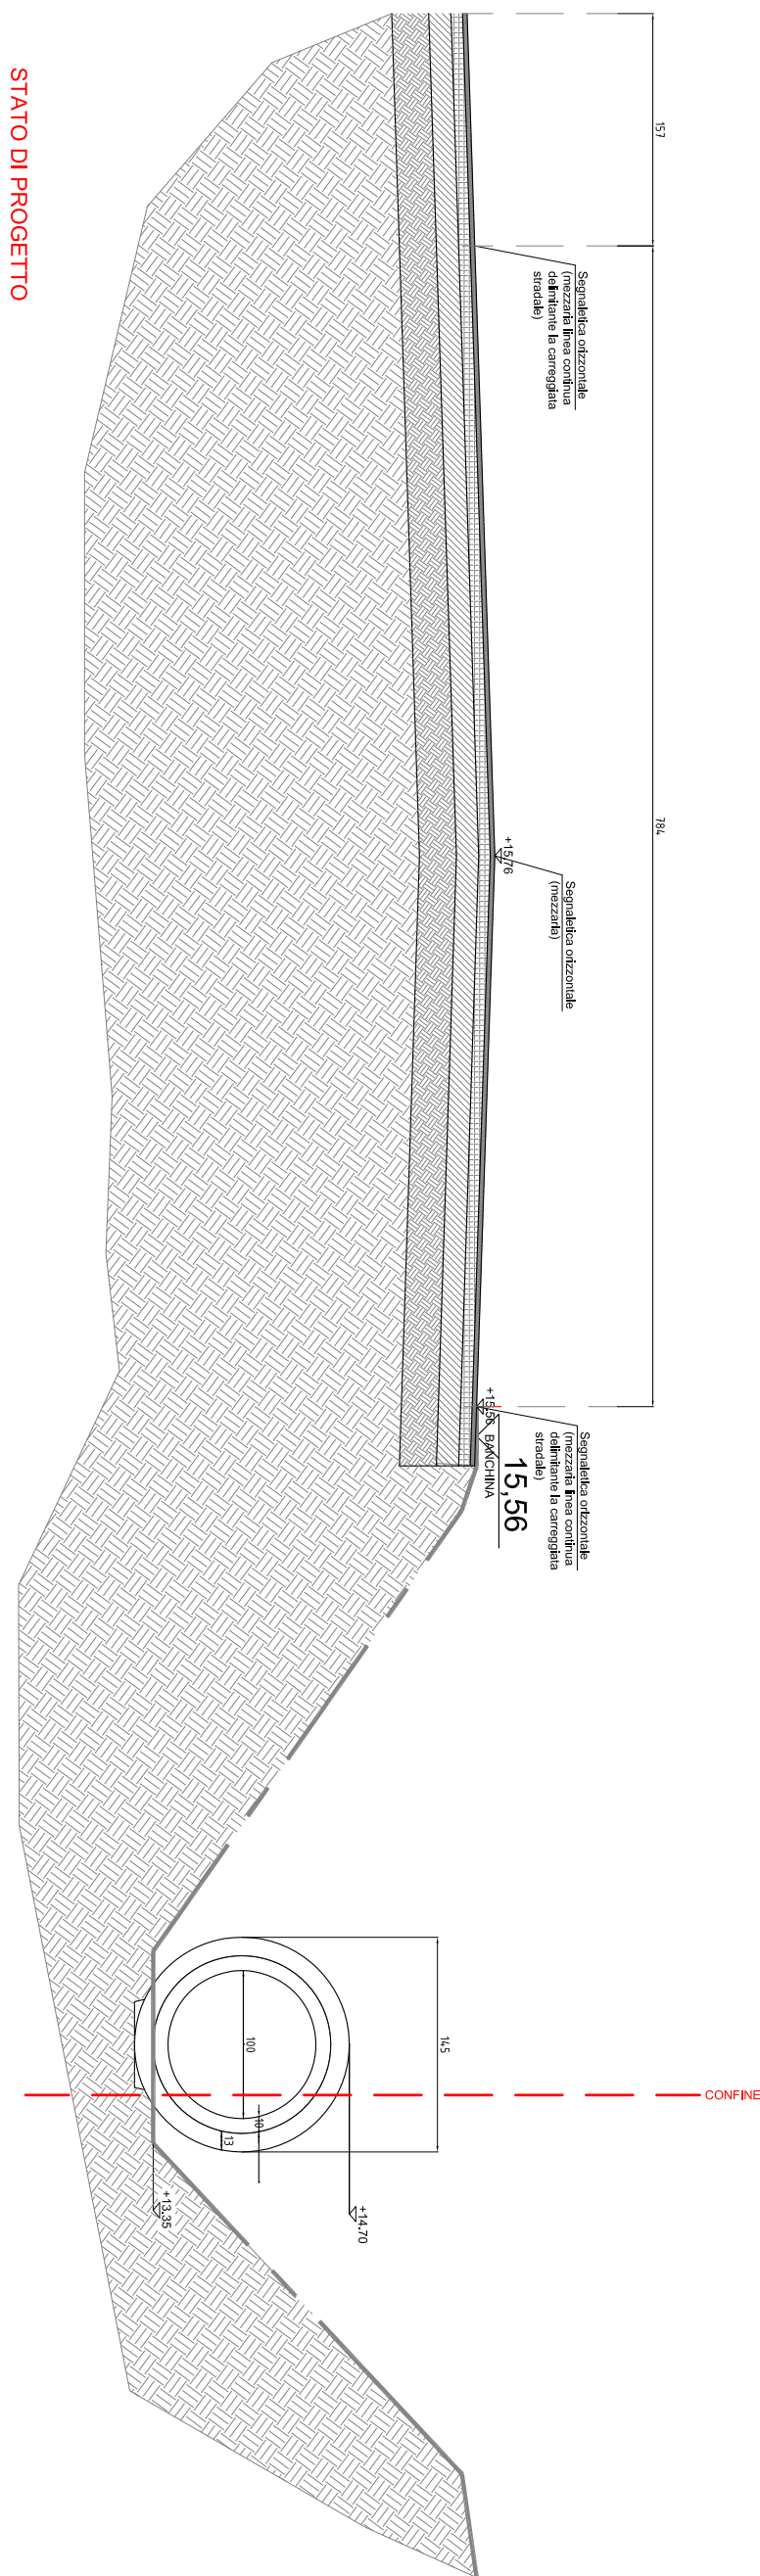

STATO DI PROGETTO

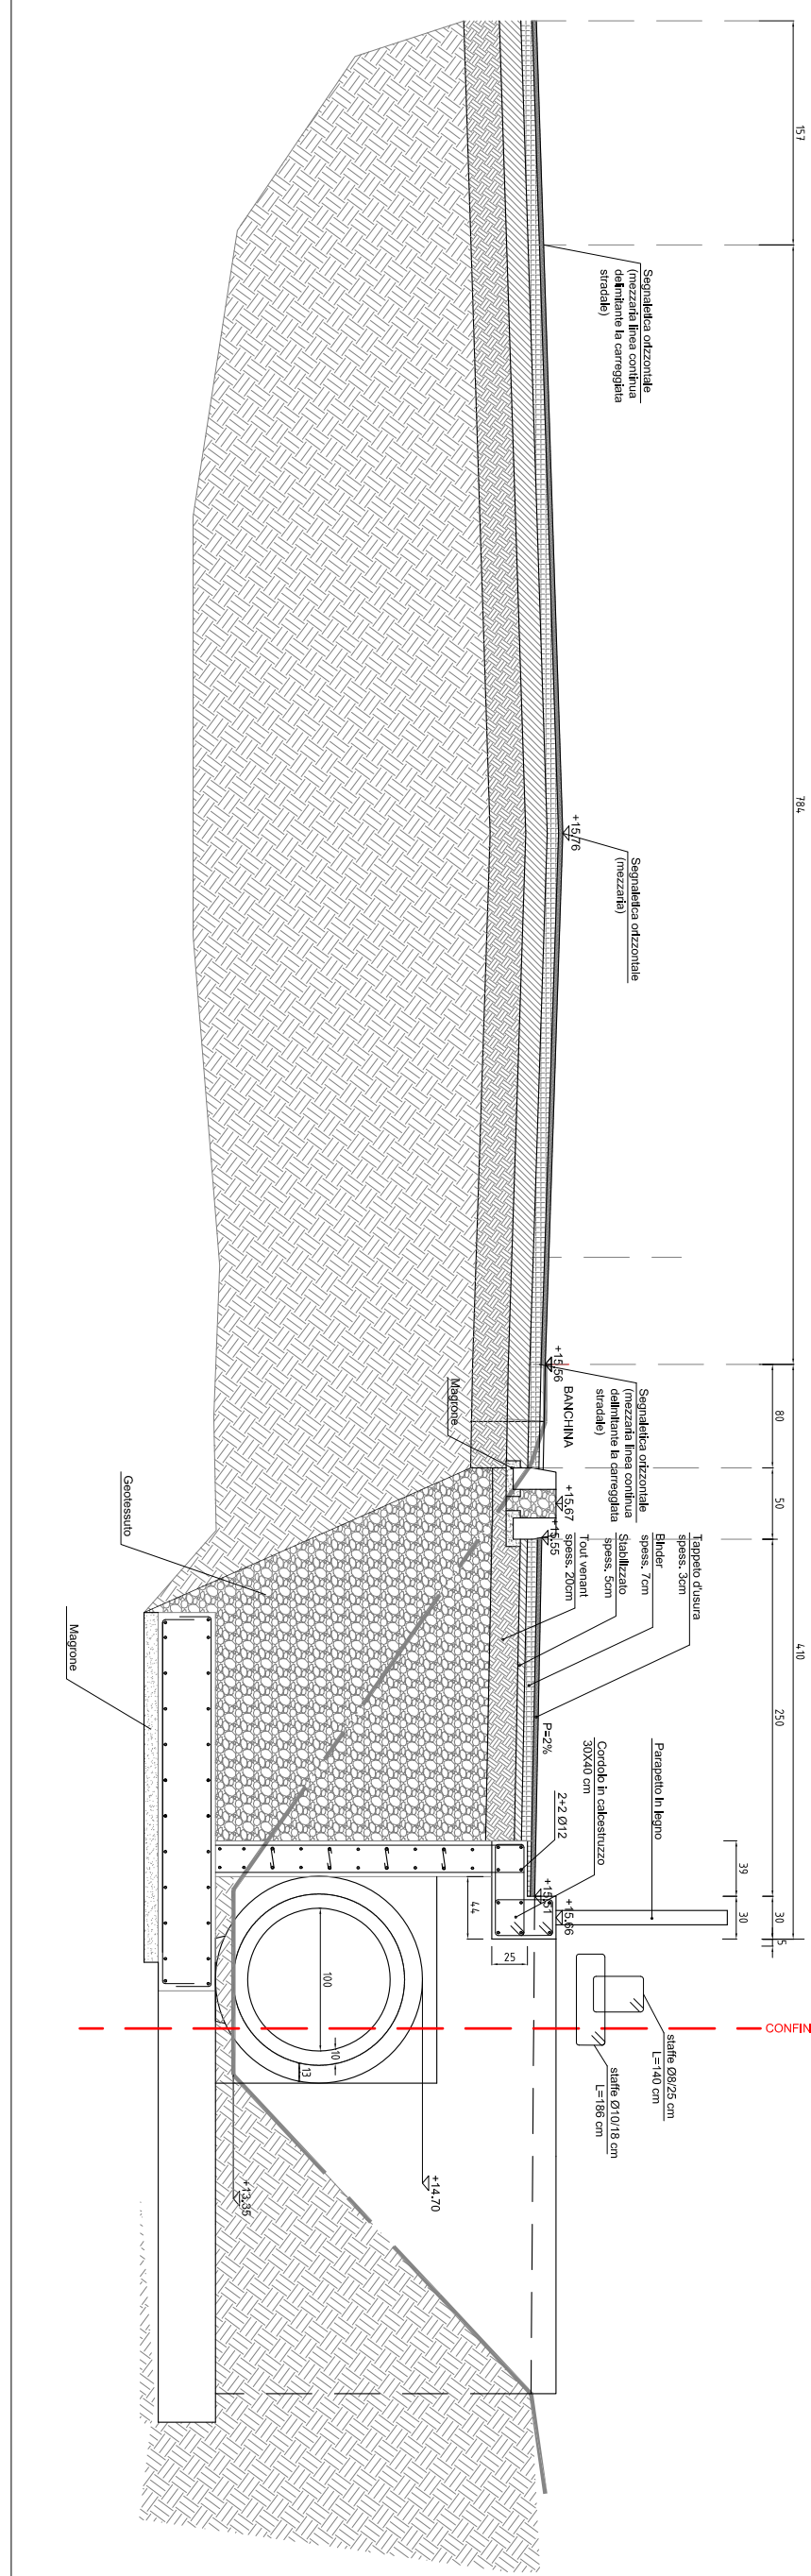

SEZIONE 8-8  
scala 1:50  
STATO D'FATTO

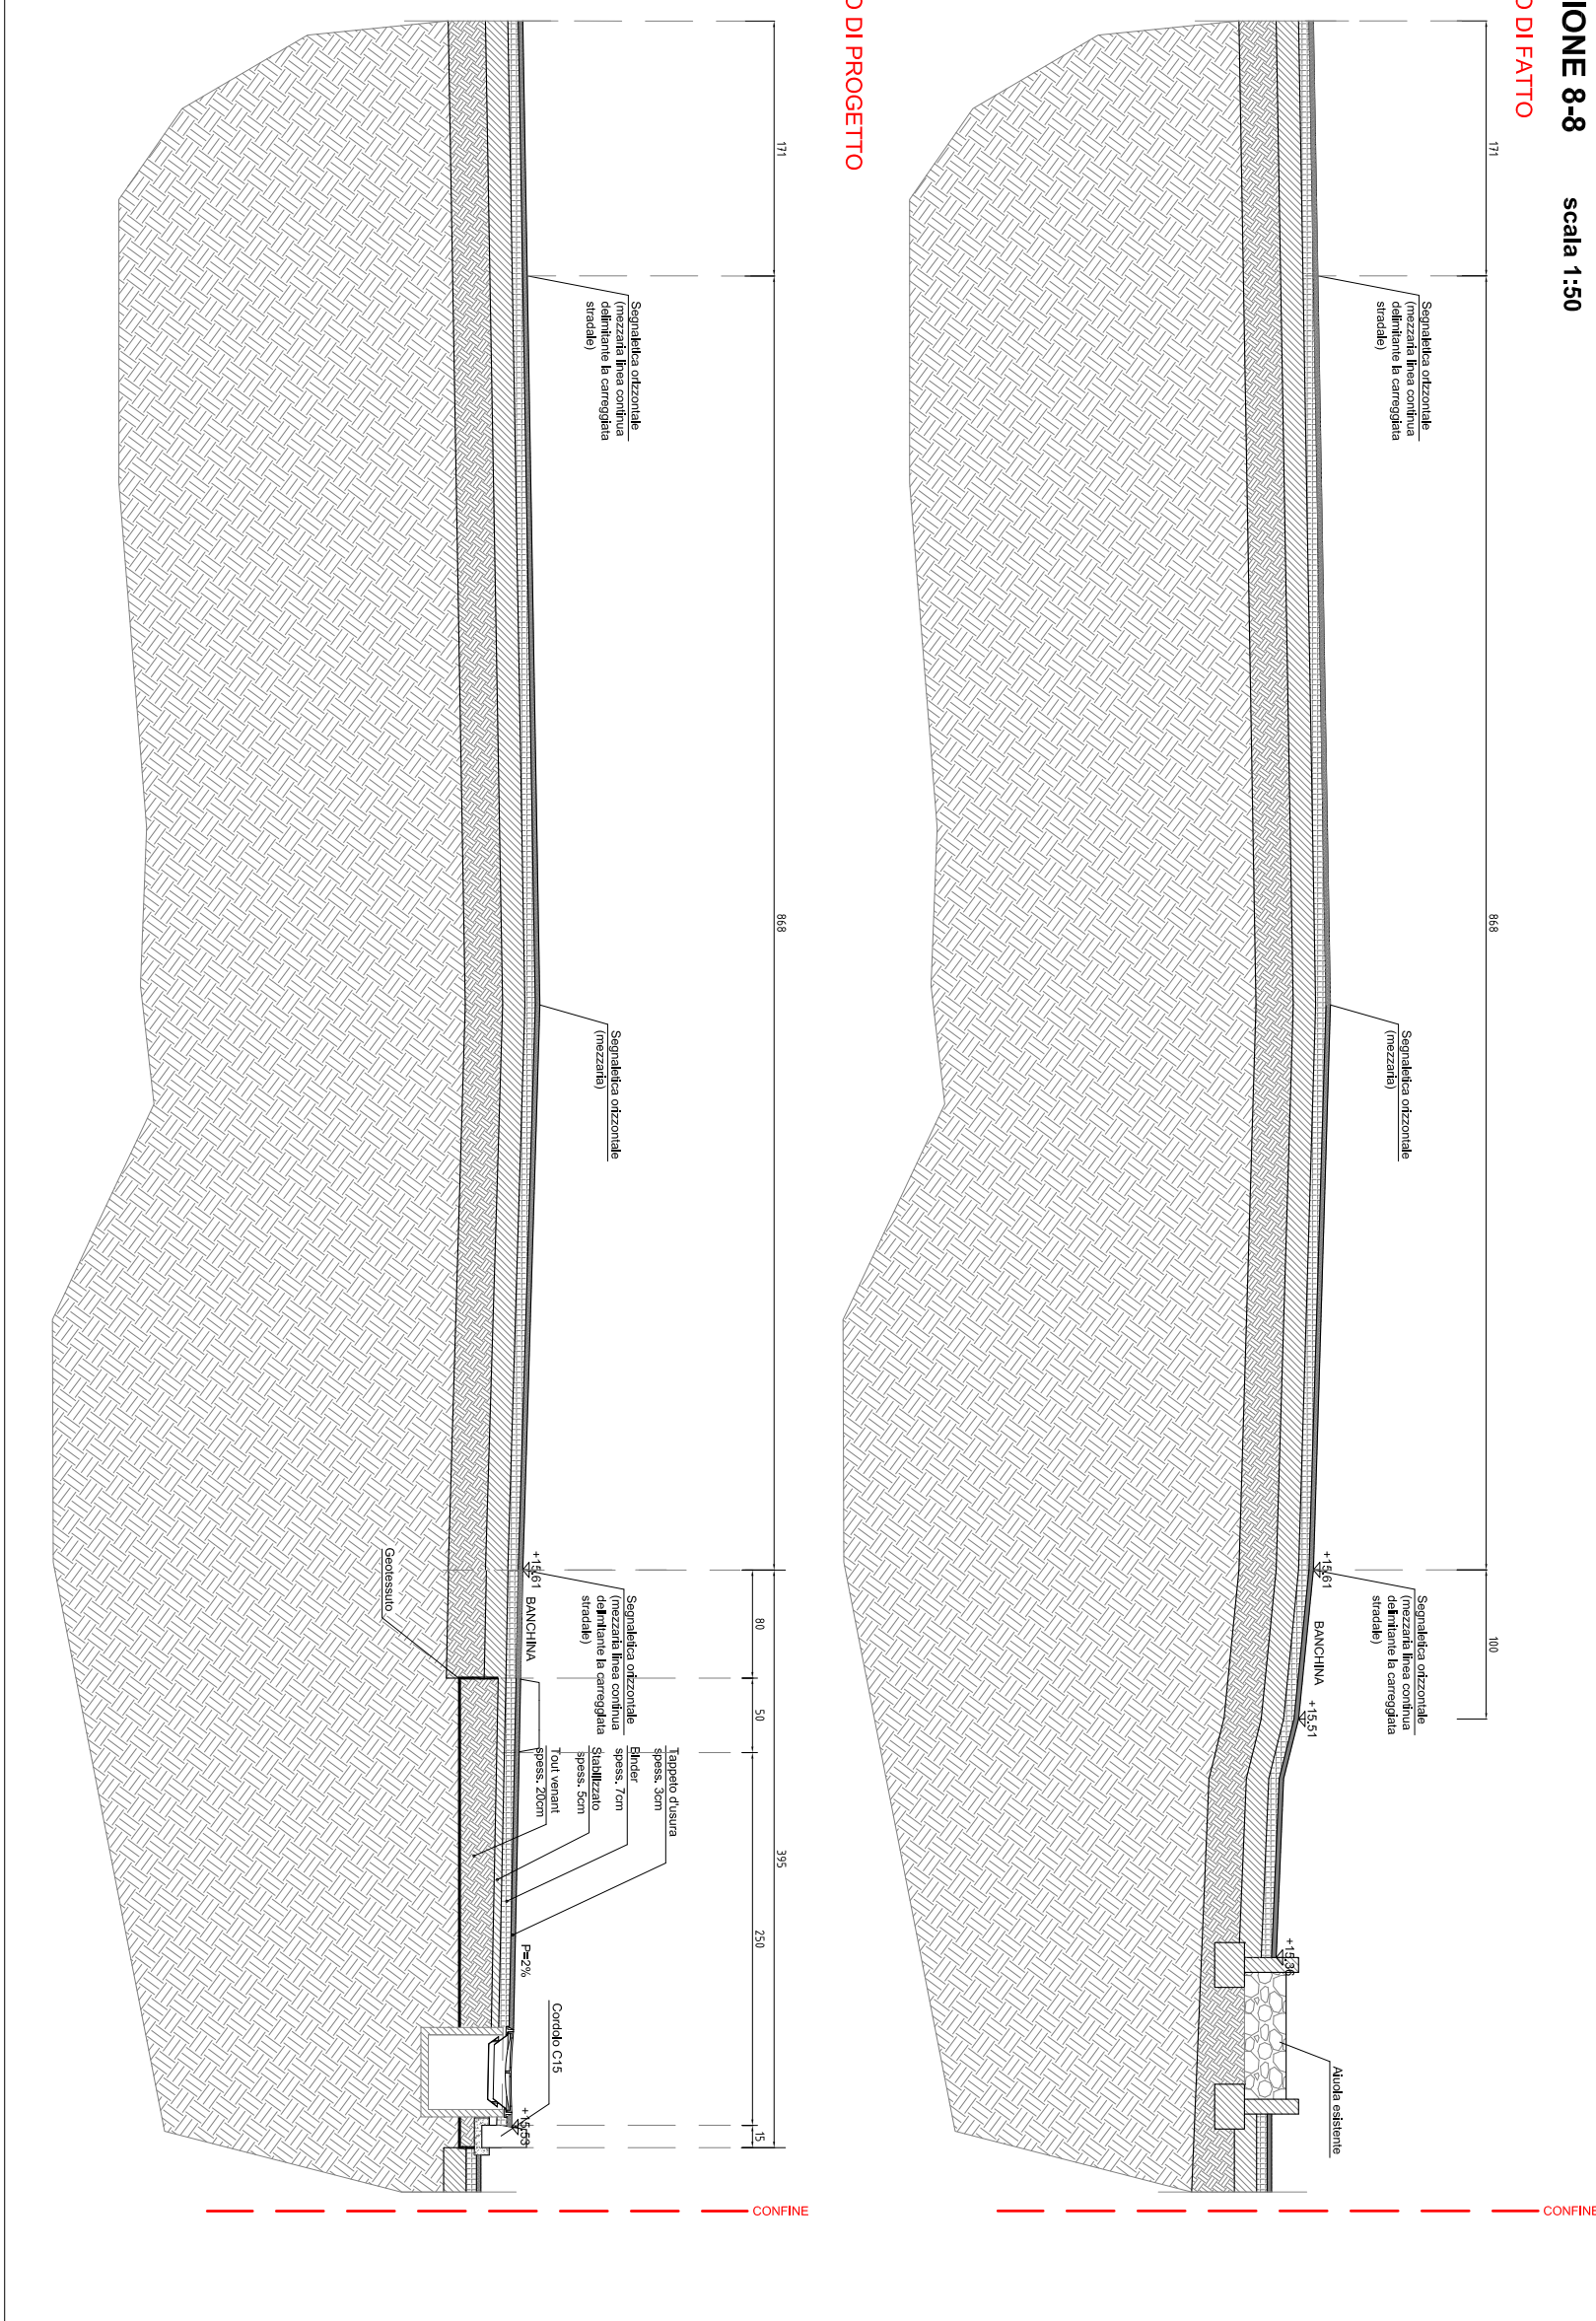

STATO DI PROGETTO

## PROGETTO ESECUTIVO

**BISIGHIN LORIS** - 11142 GUSTAVO  
Studio Via G. Matteotti, 51 - 37045 Legnago (VR) Italia 0442-800944  
email: loris@bisighin.it

COMUNE DI SANGUINETTO (VR)  
PROGETTO ESECUTIVO SECONDO STRALCIO FUNZIONALE  
PER I LAVORI DI COMPLETAMENTO  
DEL PERCORSO CICLOPEDONALE IN VIA DOSSI,  
NEL COMUNE DI SANGUINETTO (VR)

|                                |                       |                                     |                            |                  |    |            |
|--------------------------------|-----------------------|-------------------------------------|----------------------------|------------------|----|------------|
| Progetto                       | 2018/11/23/2019/11/05 | Sezioni Trasversali                 | 23551                      | SANGUINETTO (VR) | EG | 23/11/2018 |
| Scale                          | 1:50                  | Sezioni Trasversali                 | 23551                      | SANGUINETTO (VR) | EG | 23/11/2018 |
| Progettista e Direttore Lavori | BISIGHIN Ing. LORIS   | Responsabile Unico del Procedimento | ROSSIGNOLI Geom. VALENTINO |                  |    |            |