



STATO DI FATTO

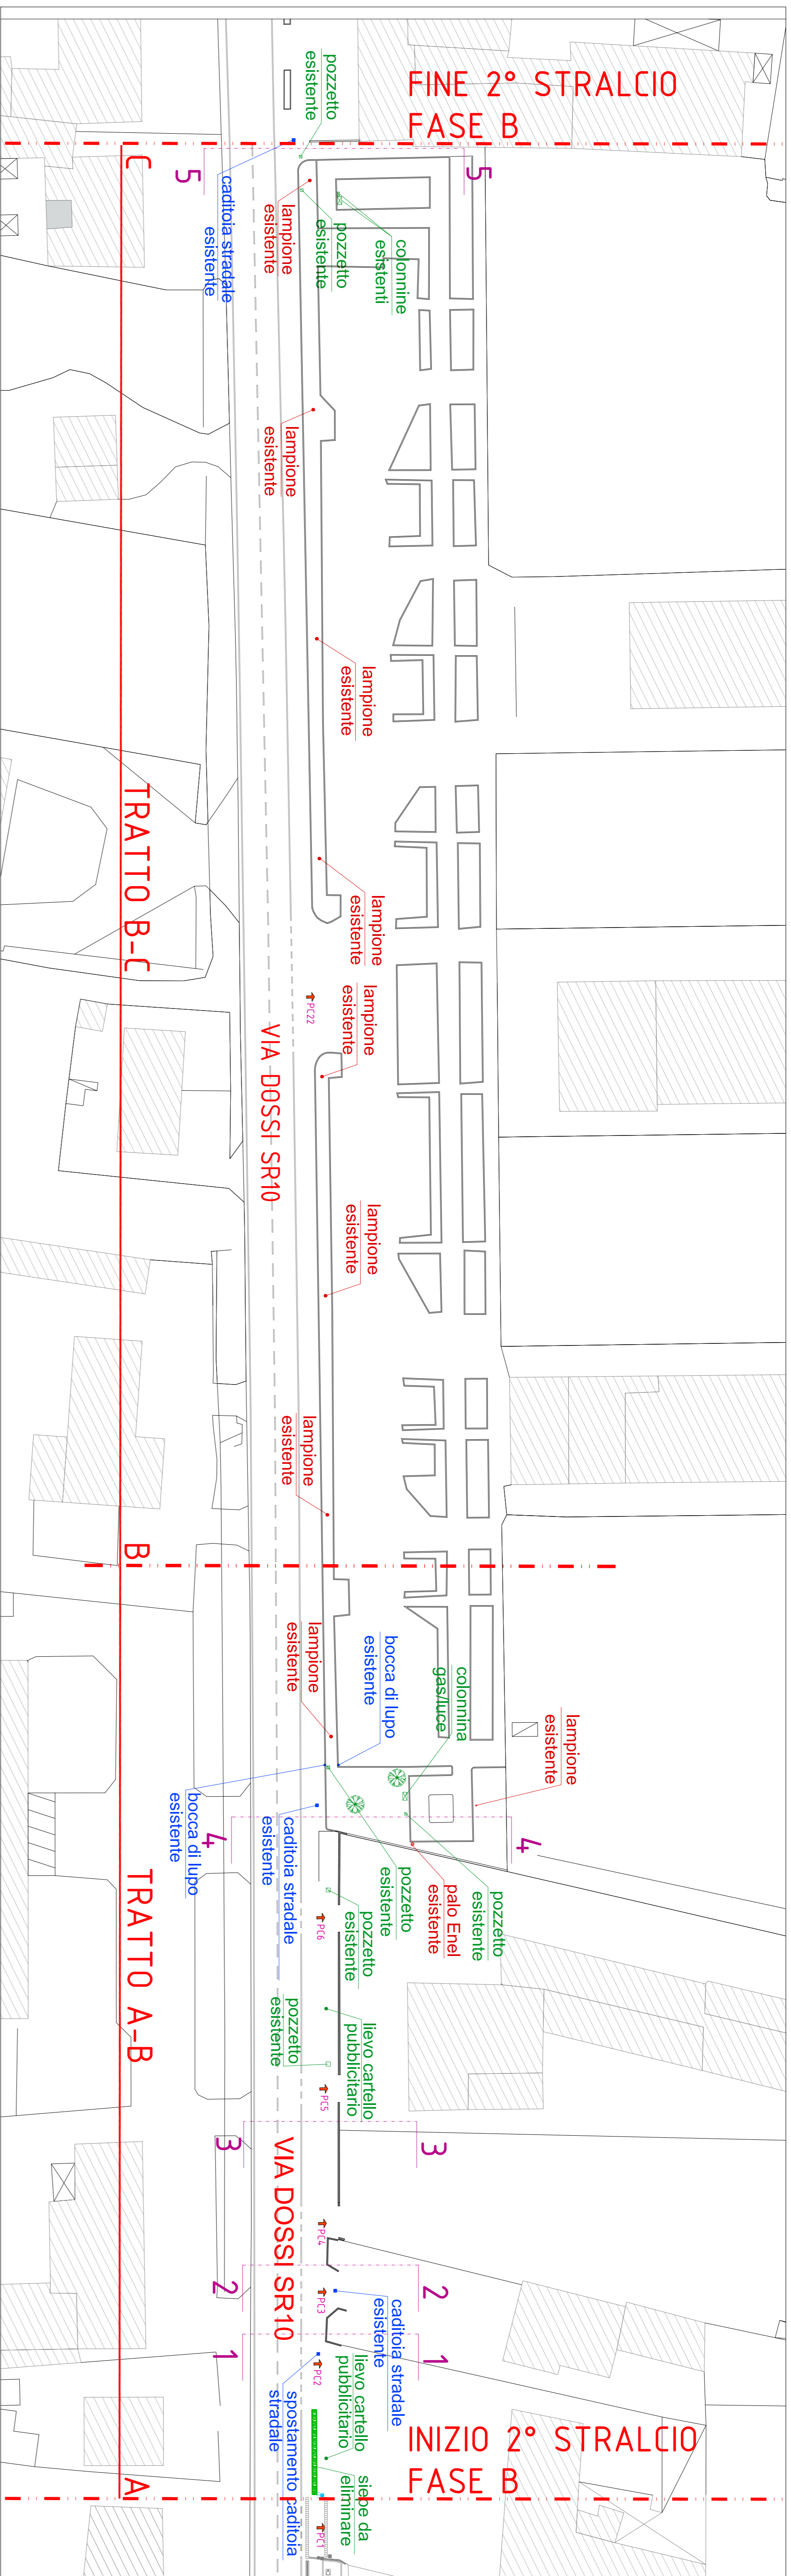

LEGENDA:

- Cadiçia nuova/spostata
- Cadiçia esistente
- Tubazione Ø160mm
- Punto raccolta acque nuovo
- Punto raccolta acque esistente
- Opere di illuminazione nuove
- Opere di illuminazione esistenti
- Opere idrauliche nuove
- Opere idrauliche esistenti
- Opere idrauliche e cartelli nuovi/spostati
- Manufatti e cartelli esistenti
- Manufatti e cartelli esistenti
- CE cadiçia esterna (lato strada)
- CI cadiçia interna (lato proprietà privata)
- PC passo carrabile

STATO DI PROGETTO

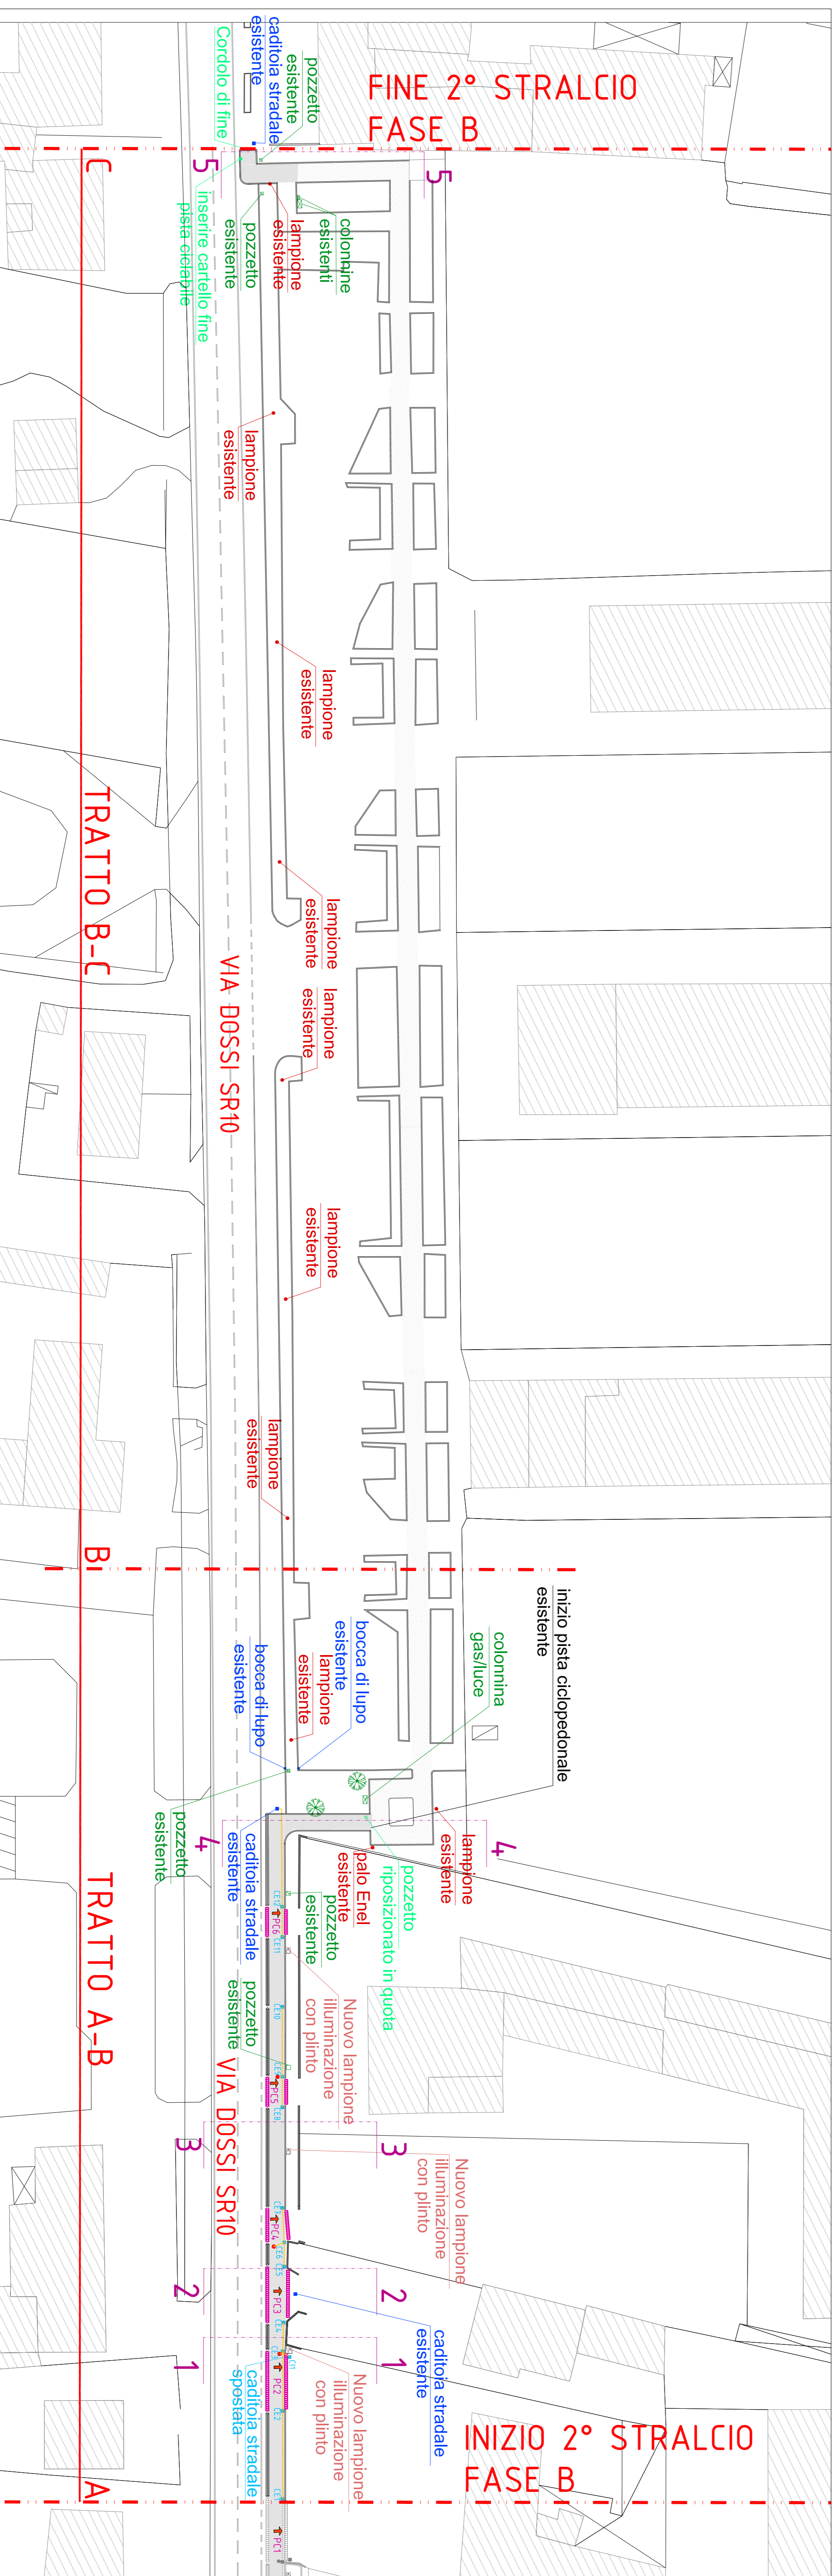

PROGETTO ESECUTIVO

**BISIGHIN LORIS** - I.T.A. 02/17/17-B  
 Via S. Maria Maddalena, 10 - 31044 Montebelluna (TV) - Italia - 0422-600344  
 email: loris@bisighin.it

COMUNE DI SANGUINETTO (VR)  
 PROGETTO ESECUTIVO PER I LAVORI DI COSTRUZIONE PISTA CICLABILE E DI COLLEGAMENTO TRA GLI IMPIANTI SPORTIVI DI VENERA E SANGUINETTO - 2° STRALCIO - FASE B)

PROGETTO	04.1	PROGETTO	04.1
SCALE	1:500	SCALE	1:500
PROGETTISTA	BISIGHIN Ing. LORIS	RESPONSABILE	PAGIARELLI Arch. ALESSIA
PROGETTO	COMUNE DI SANGUINETTO	PROGETTO	COMUNE DI SANGUINETTO
PROGETTO	COMUNE DI SANGUINETTO	PROGETTO	COMUNE DI SANGUINETTO

PROGETTO ESECUTIVO PER I LAVORI DI COSTRUZIONE PISTA CICLABILE E DI COLLEGAMENTO TRA GLI IMPIANTI SPORTIVI DI VENERA E SANGUINETTO - 2° STRALCIO - FASE B)