

SEZIONE 1-1 scala 1:50

STATO DI FATTO

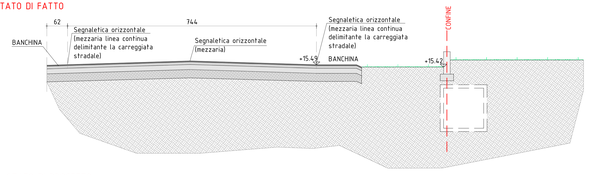


STATO DI PROGETTO

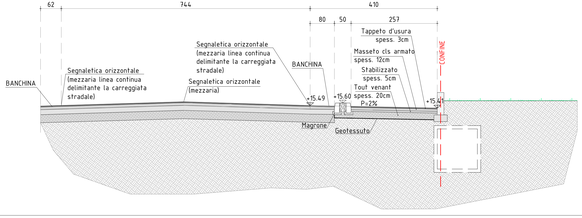


SEZIONE 2-2 scala 1:50

STATO DI FATTO

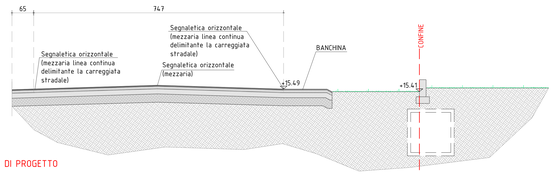


STATO DI PROGETTO

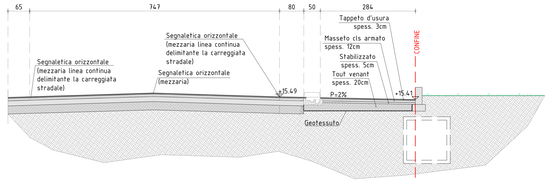


SEZIONE 3-3 scala 1:50

STATO DI FATTO

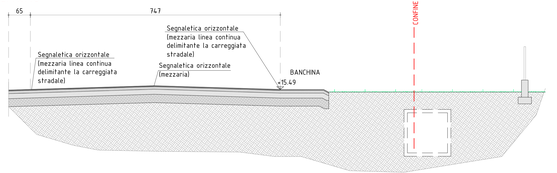


STATO DI PROGETTO

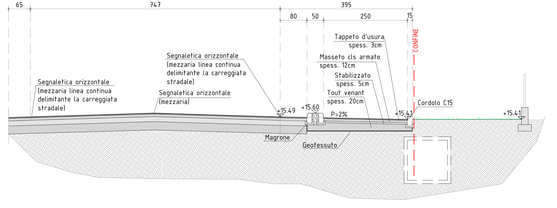


SEZIONE 4-4 scala 1:50

STATO DI FATTO

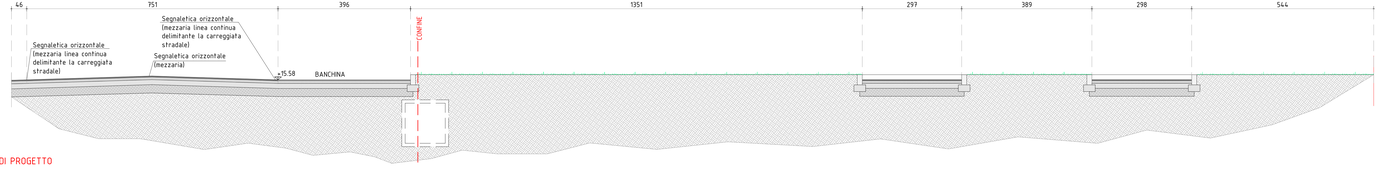


STATO DI PROGETTO

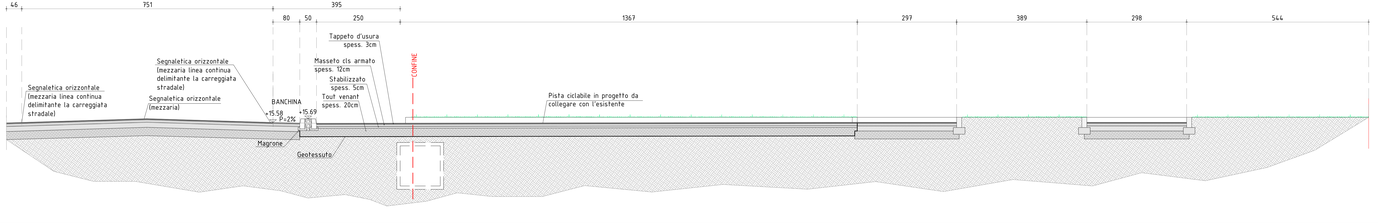


SEZIONE 5-5 scala 1:50

STATO DI FATTO

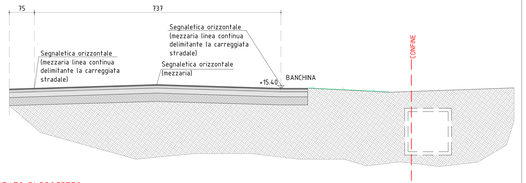

STATO DI PROGETTO

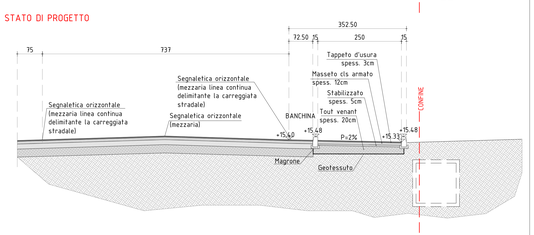

PROGETTO ESECUTIVO

BISIGHIN LORIS – Ingegnere
Studio Via G. Matteotti, 61 - 37045 Legnago (VR) tel./fax 0442-600944
e-mail: loris@bisighin.191.it

COMUNE DI SANGUINETTO (VR)

PROGETTO ESECUTIVO PER I LAVORI DI COSTRUZIONE PISTA CICLABILE DI COLLEGAMENTO TRA GLI IMPIANTI SPORTIVI DI VENERA E SANGUINETTO - 2° STRALCIO - FASE B)

Codice disegno: 2019 11 20 2355 fase 05 sezioni trasversali.dwg	Codice: 2355	Commessa: SANGUINETTO (VR)	Data progetto: EG 02/12/2019
Scala: 1:50	Committente: COMUNE DI SANGUINETTO		aggiornamenti
05.1	Titolo: SEZIONI TRASVERSALI 1-1,2-2,3-3,4-4, 5-5		

Progettista e Direttore Lavori	timbro e firma	Responsabile Unico del Procedimento	timbro e firma
BISIGHIN Ing. LORIS		PACIARELLI Arch. ALESSIA	

Elaborati grafici eseguiti con AUTOCAD versione 2008 Serie 343-19139345

Lo studio si riserva a termini di legge la proprietà del presente disegno con divieto di riprodurlo o cederlo a terzi senza esplicita autorizzazione