


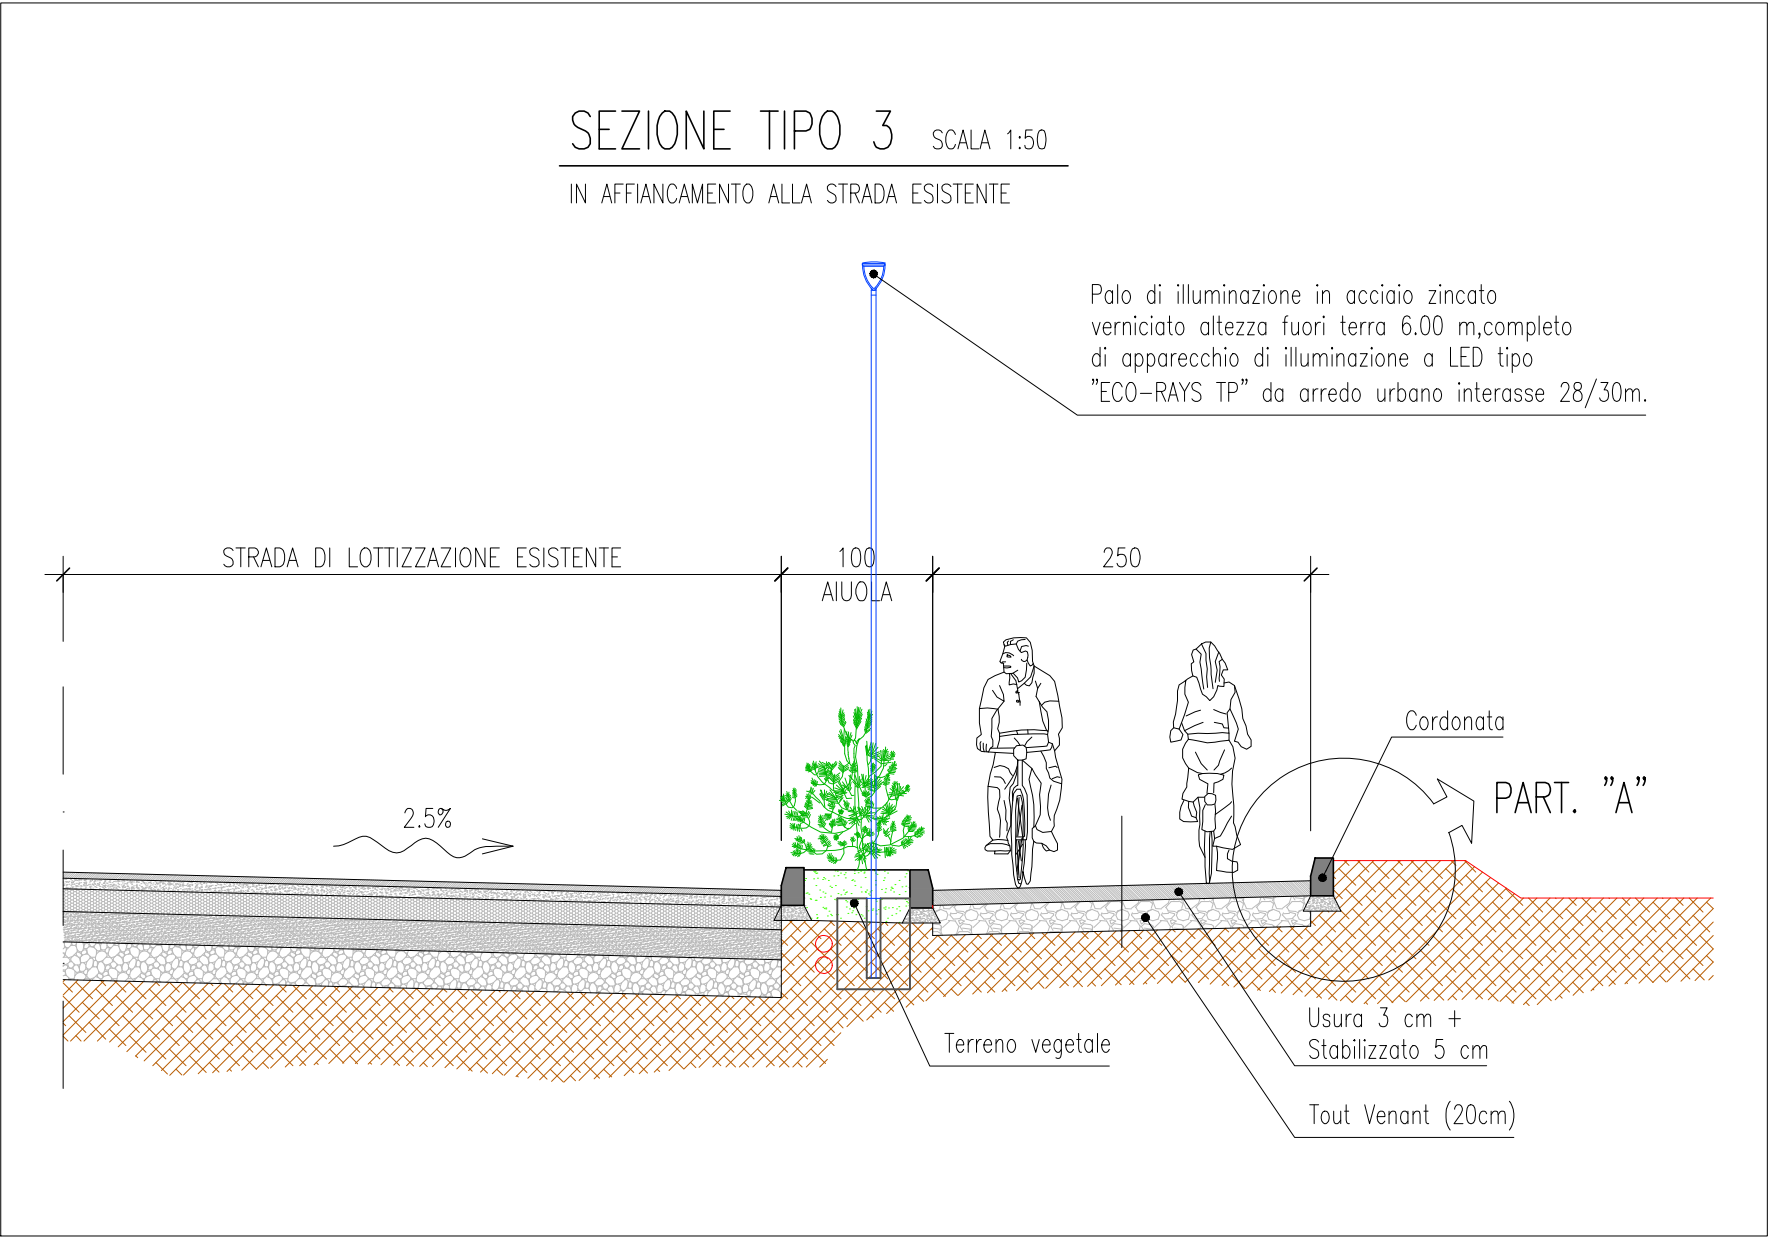
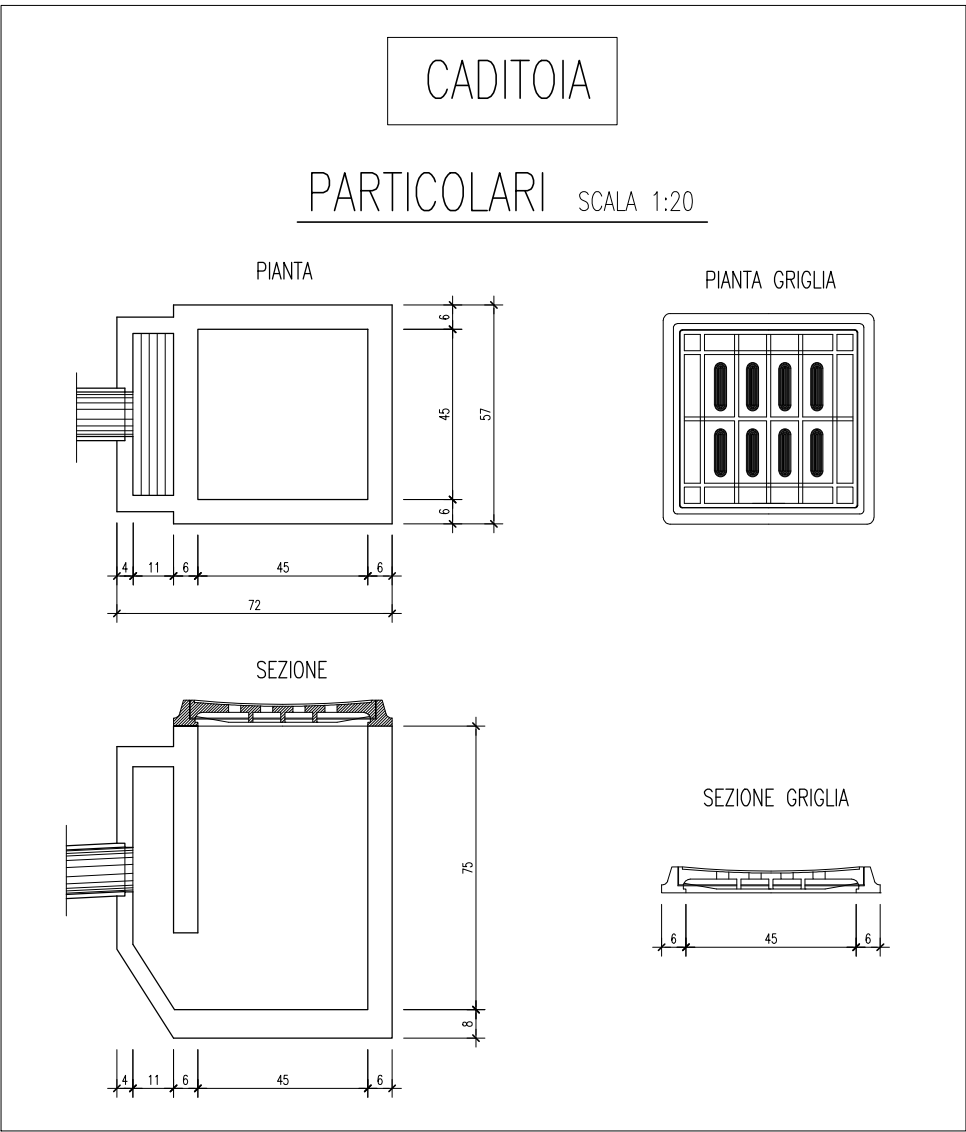
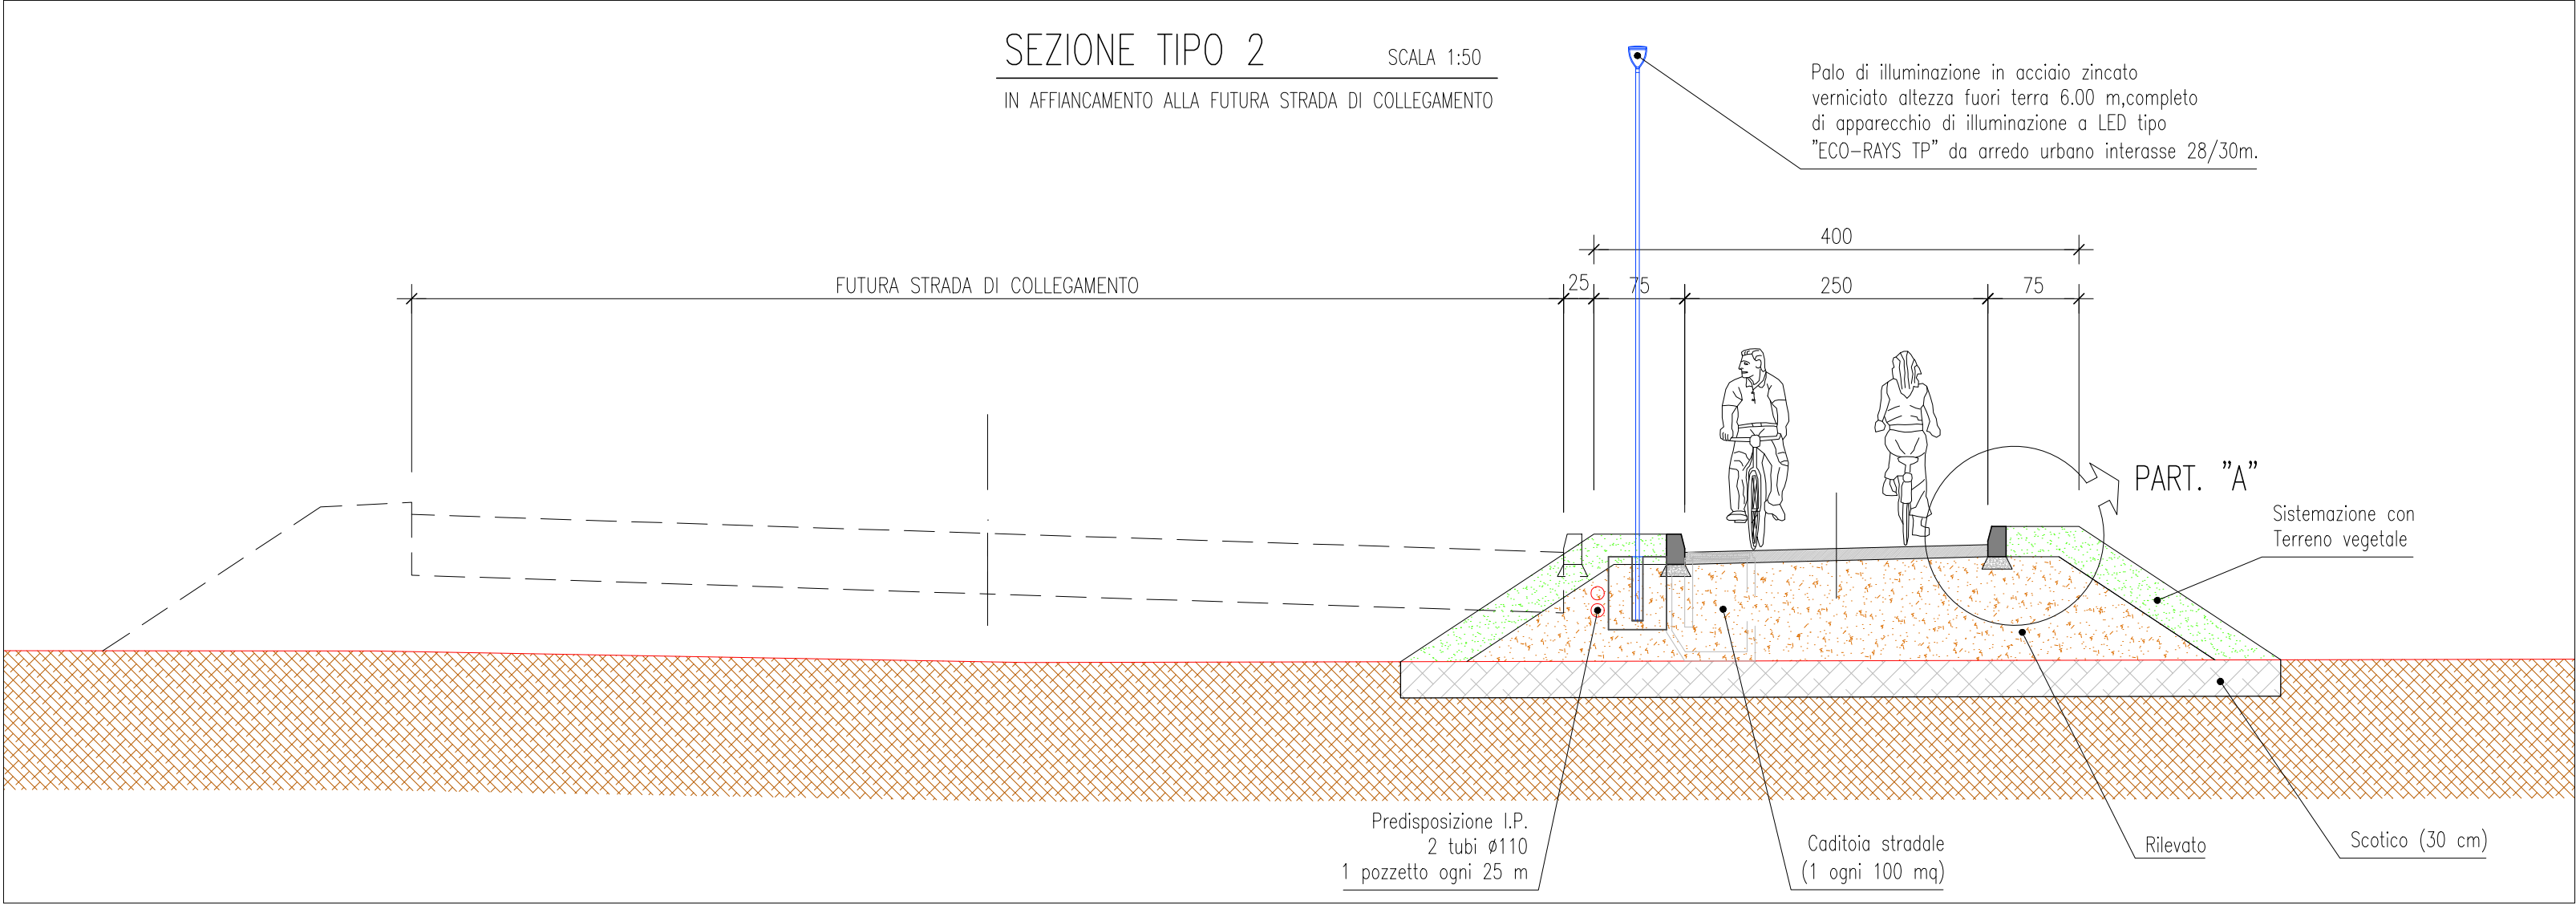


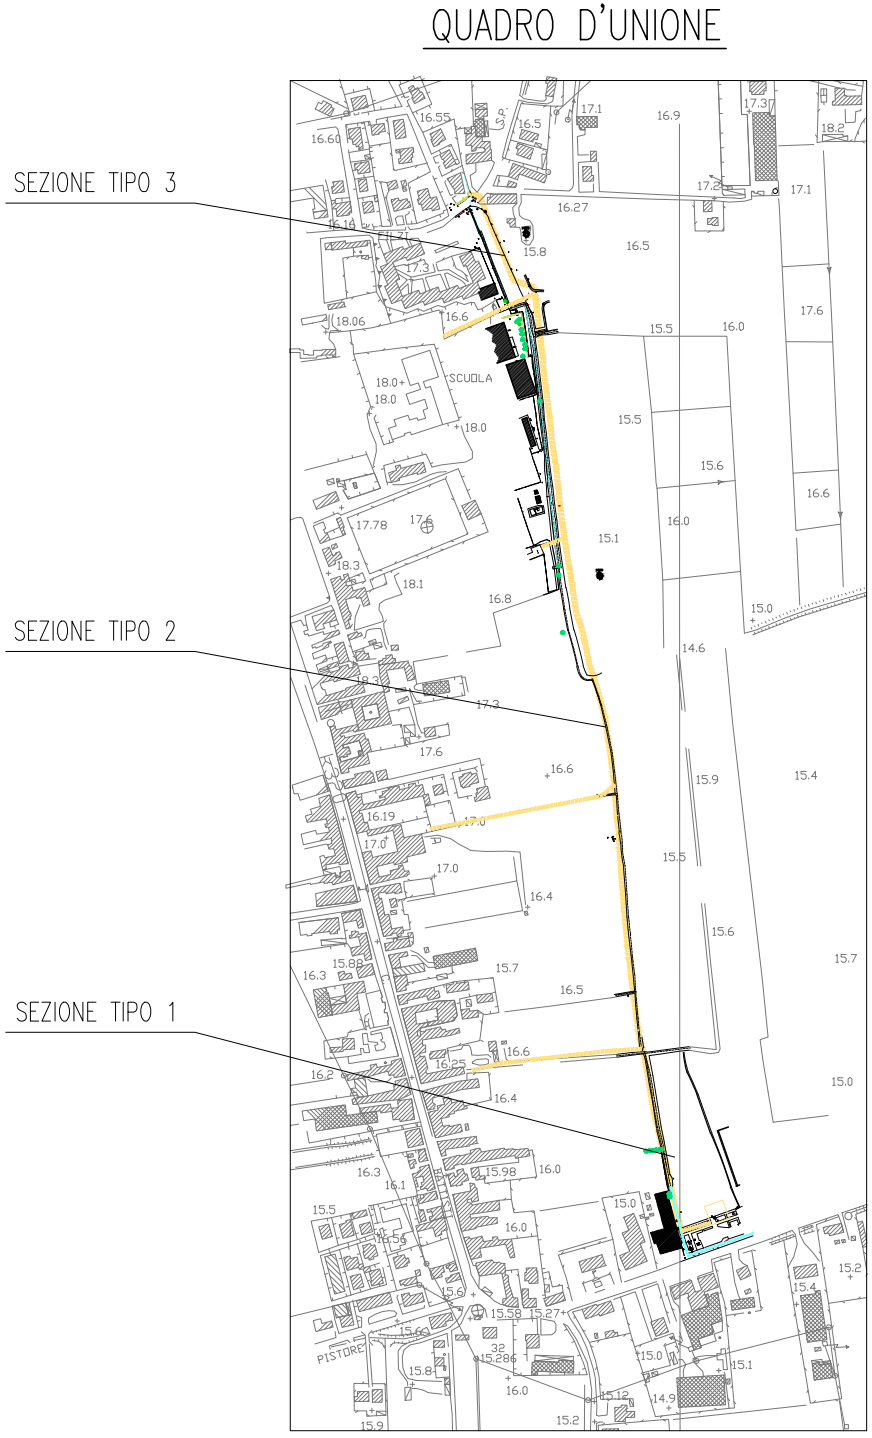

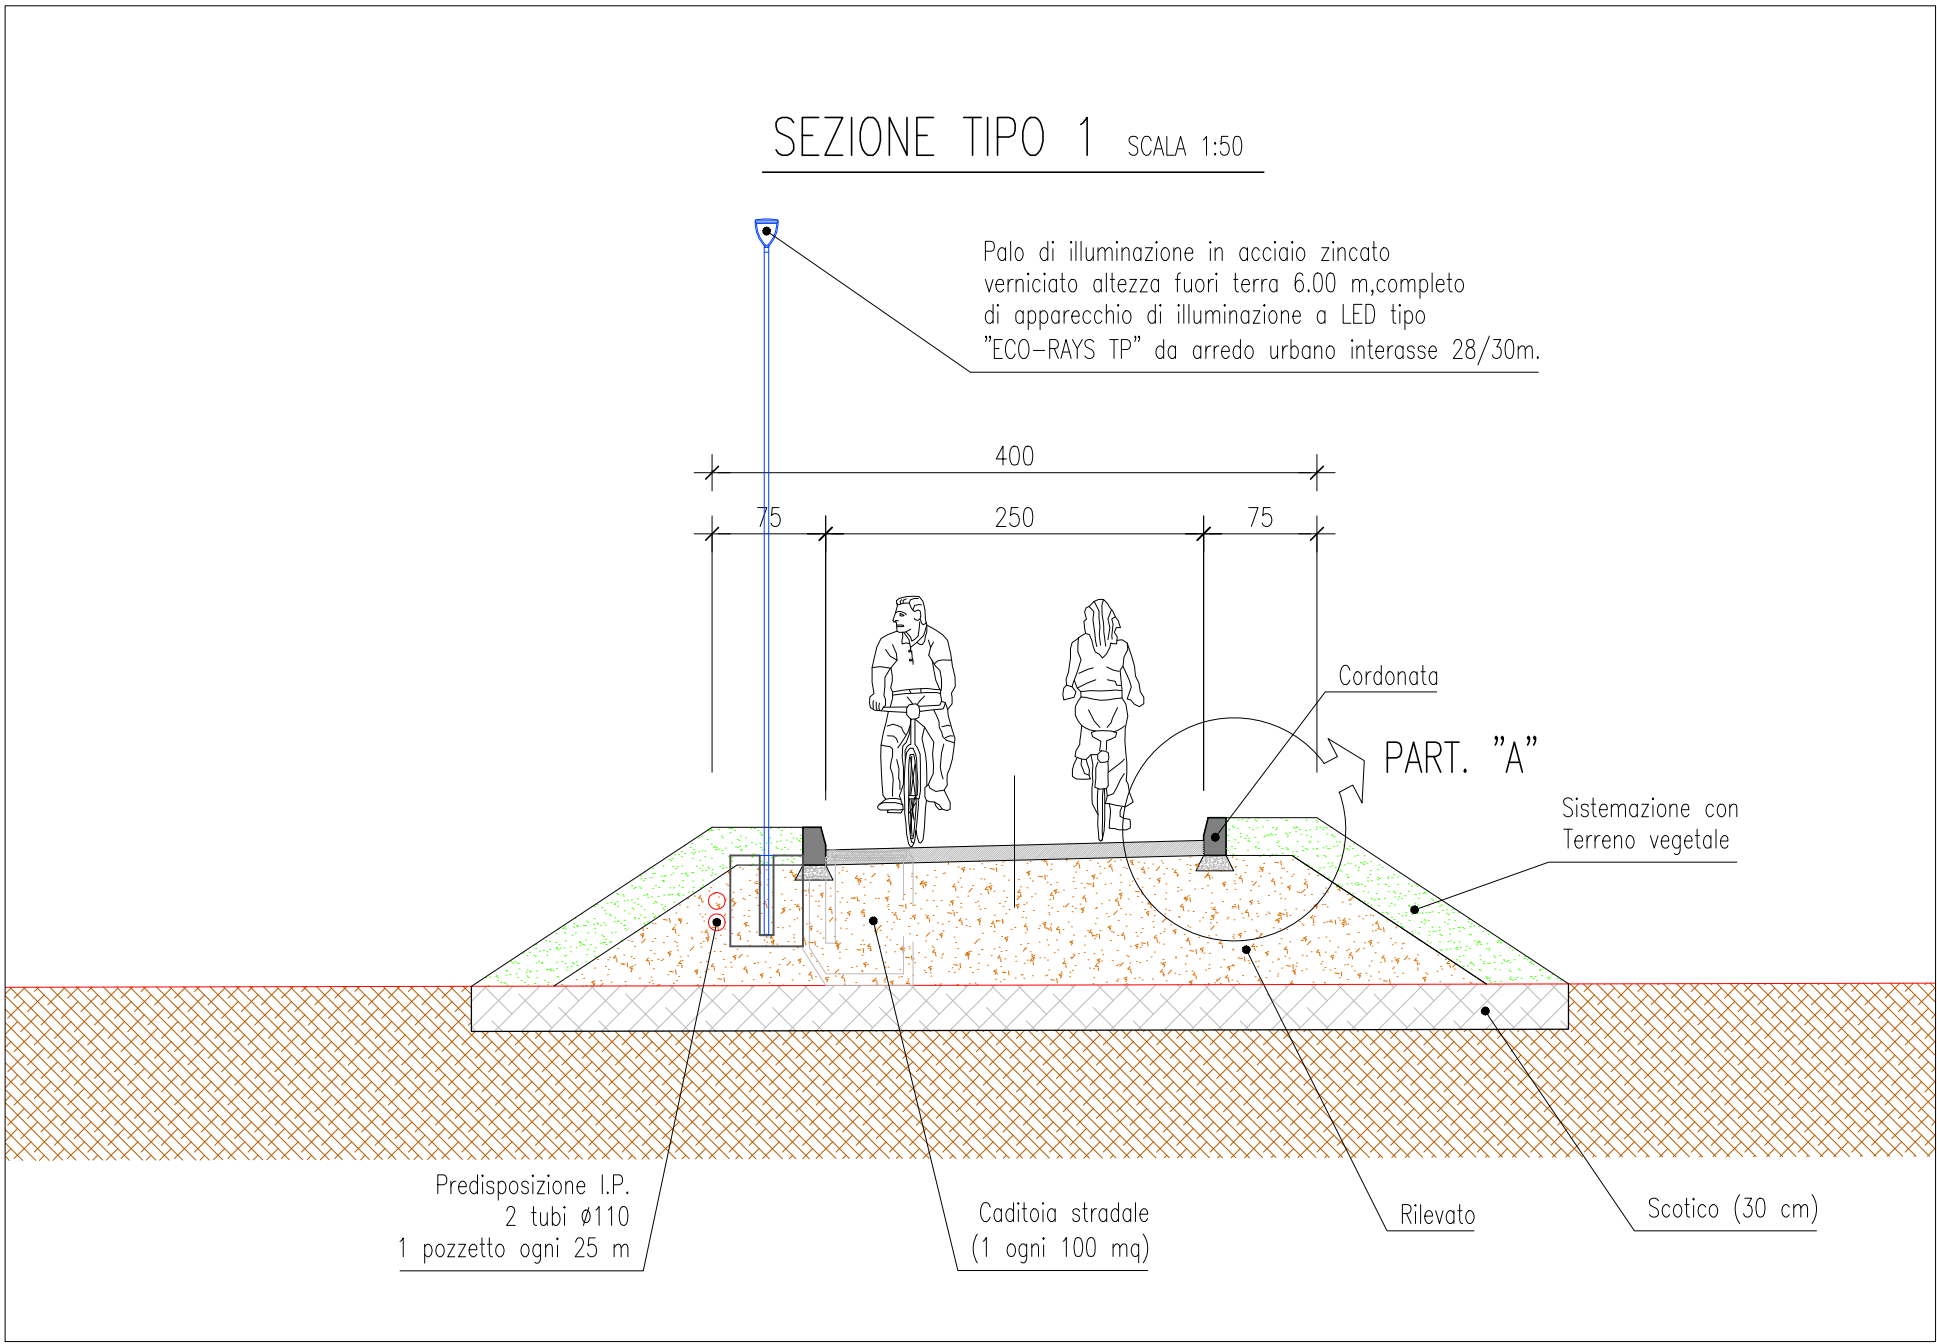

PROVINCIA DI VERONA

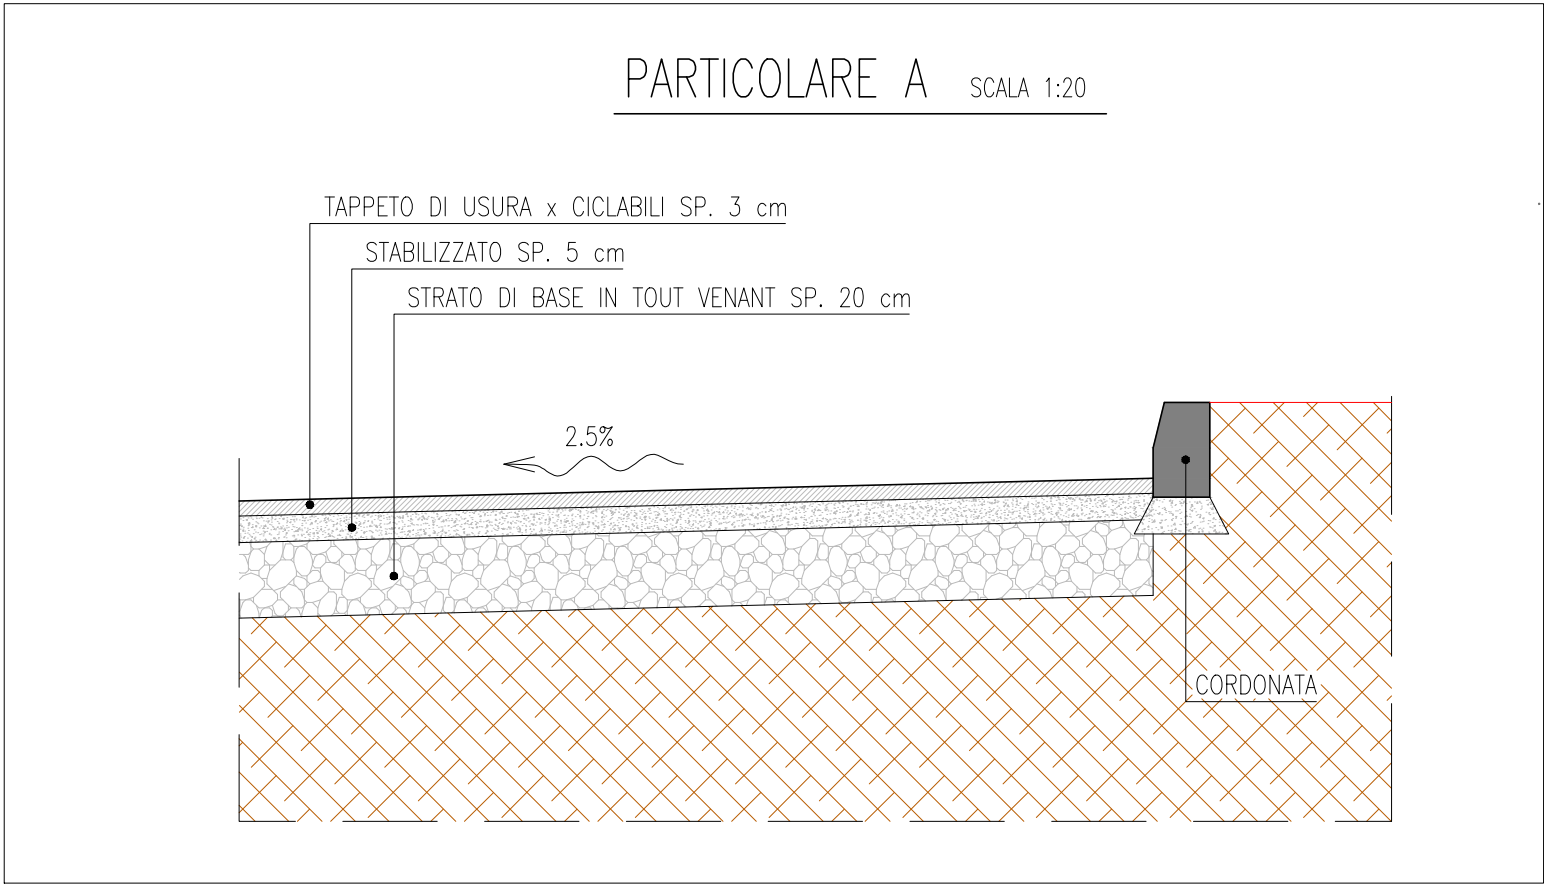

COMUNE DI SANGUINETTO

**LAVORI PER LA REALIZZAZIONE
DI UNA PISTA CICLABILE
PER GARANTIRE L'ACCESSO IN SICUREZZA
AL CENTRO URBANO DI SANGUINETTO**

PROGETTO DEFINITIVO

ELABORATO:

**STATO DI PROGETTO
SEZIONI TIPO**

DATA: MAG. 2020	SCALA : 1:50-20	ALLEGATO: 7
IL PROGETTISTA: Arch. Giuseppe BERGAMINI		IL COMMITTENTE: COMUNE DI SANGUINETTO Via Interno Castello, 2 37058 Sanguinetto (VR)

ORDINE
ARCHITETTI
PAESAGGISTI
CONFERENZA
D'INGEGNERIA

Giuseppe Bergamini
Arch. n. 294
Sanguinetto (VR)

D					
C					
B					
A	15.05.2020	Emissione per approvazione			
REV.	DATA	DESCRIZIONE	REDATTO	CONTROLL.	APPROV.
Nome file: --.dwg SCALA DI PLOT: --					

IL PRESENTE DOCUMENTO NON POTRA' ESSERE COPIATO, RIPRODOTTO O ALTREMENTI PUBBLICATO, IN TUTTO O IN PARTE, SENZA SPECIFICO CONSENSO SCRITTO. OGNI UTILIZZO NON AUTORIZZATO SARAA' PERSEGUITO A NORMA DI LEGGE.