



SEZIONE 1-1
STATO DI FATTO

scala 1:50

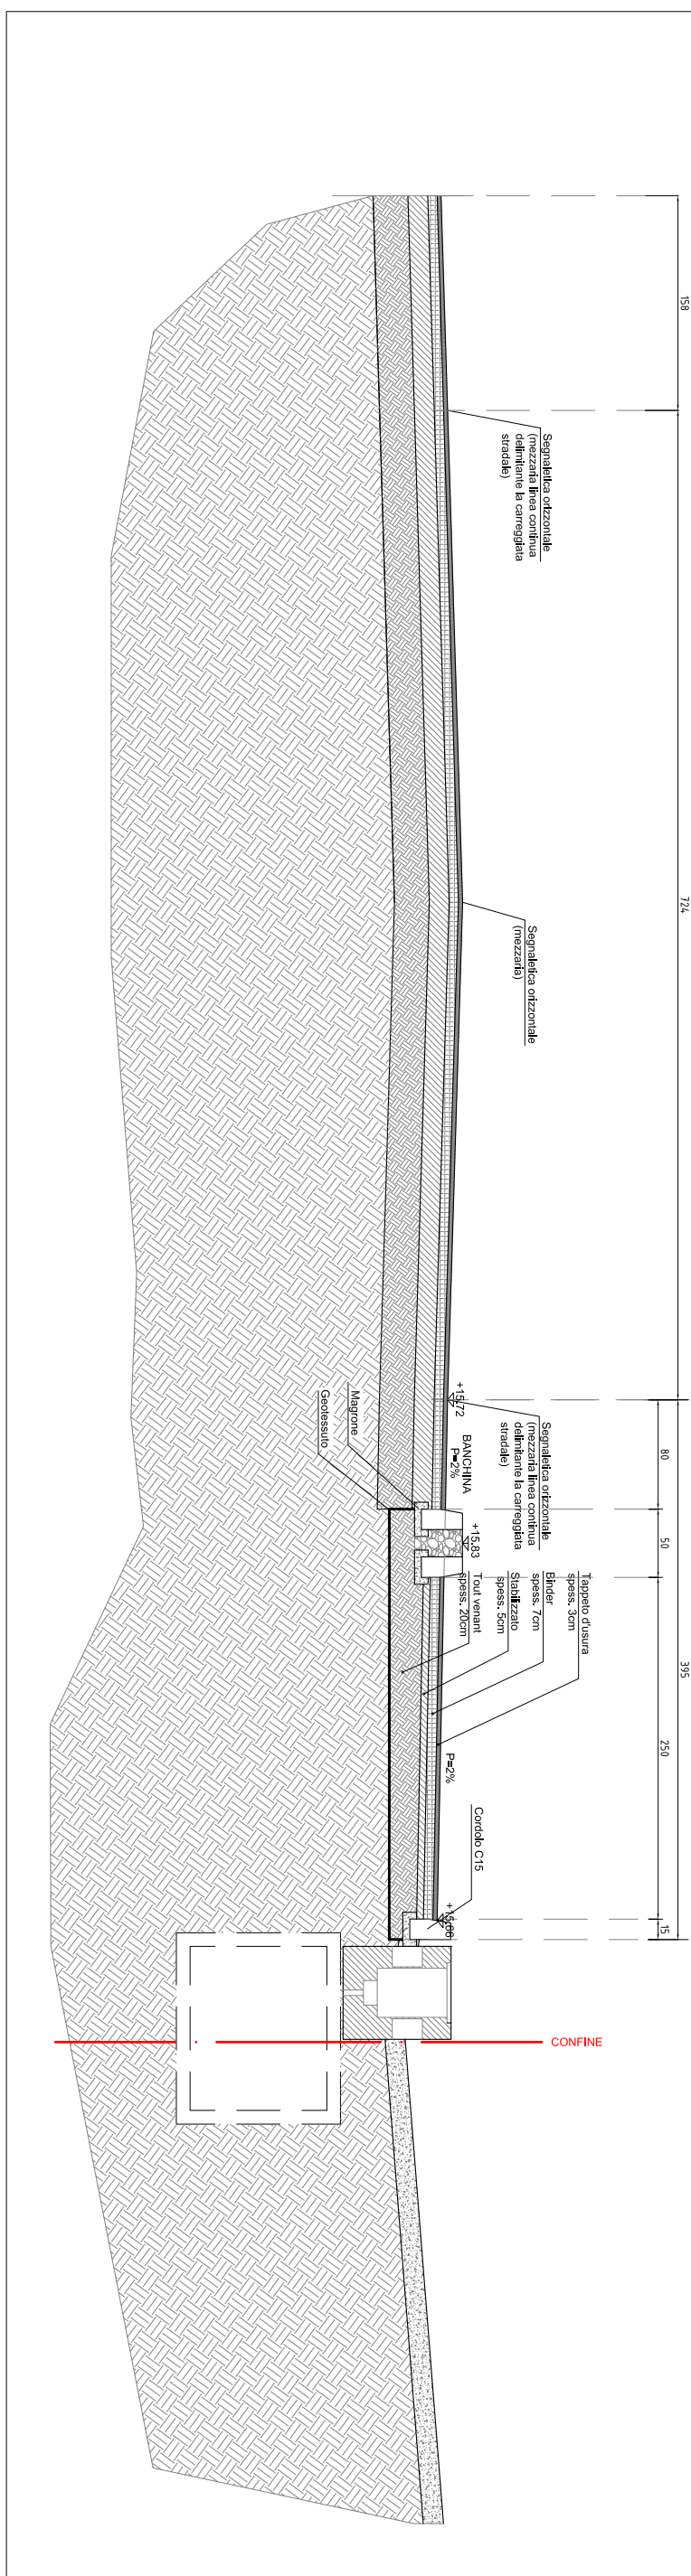


SEZIONE 2-2
STATO DI FATTO

scala 1:50

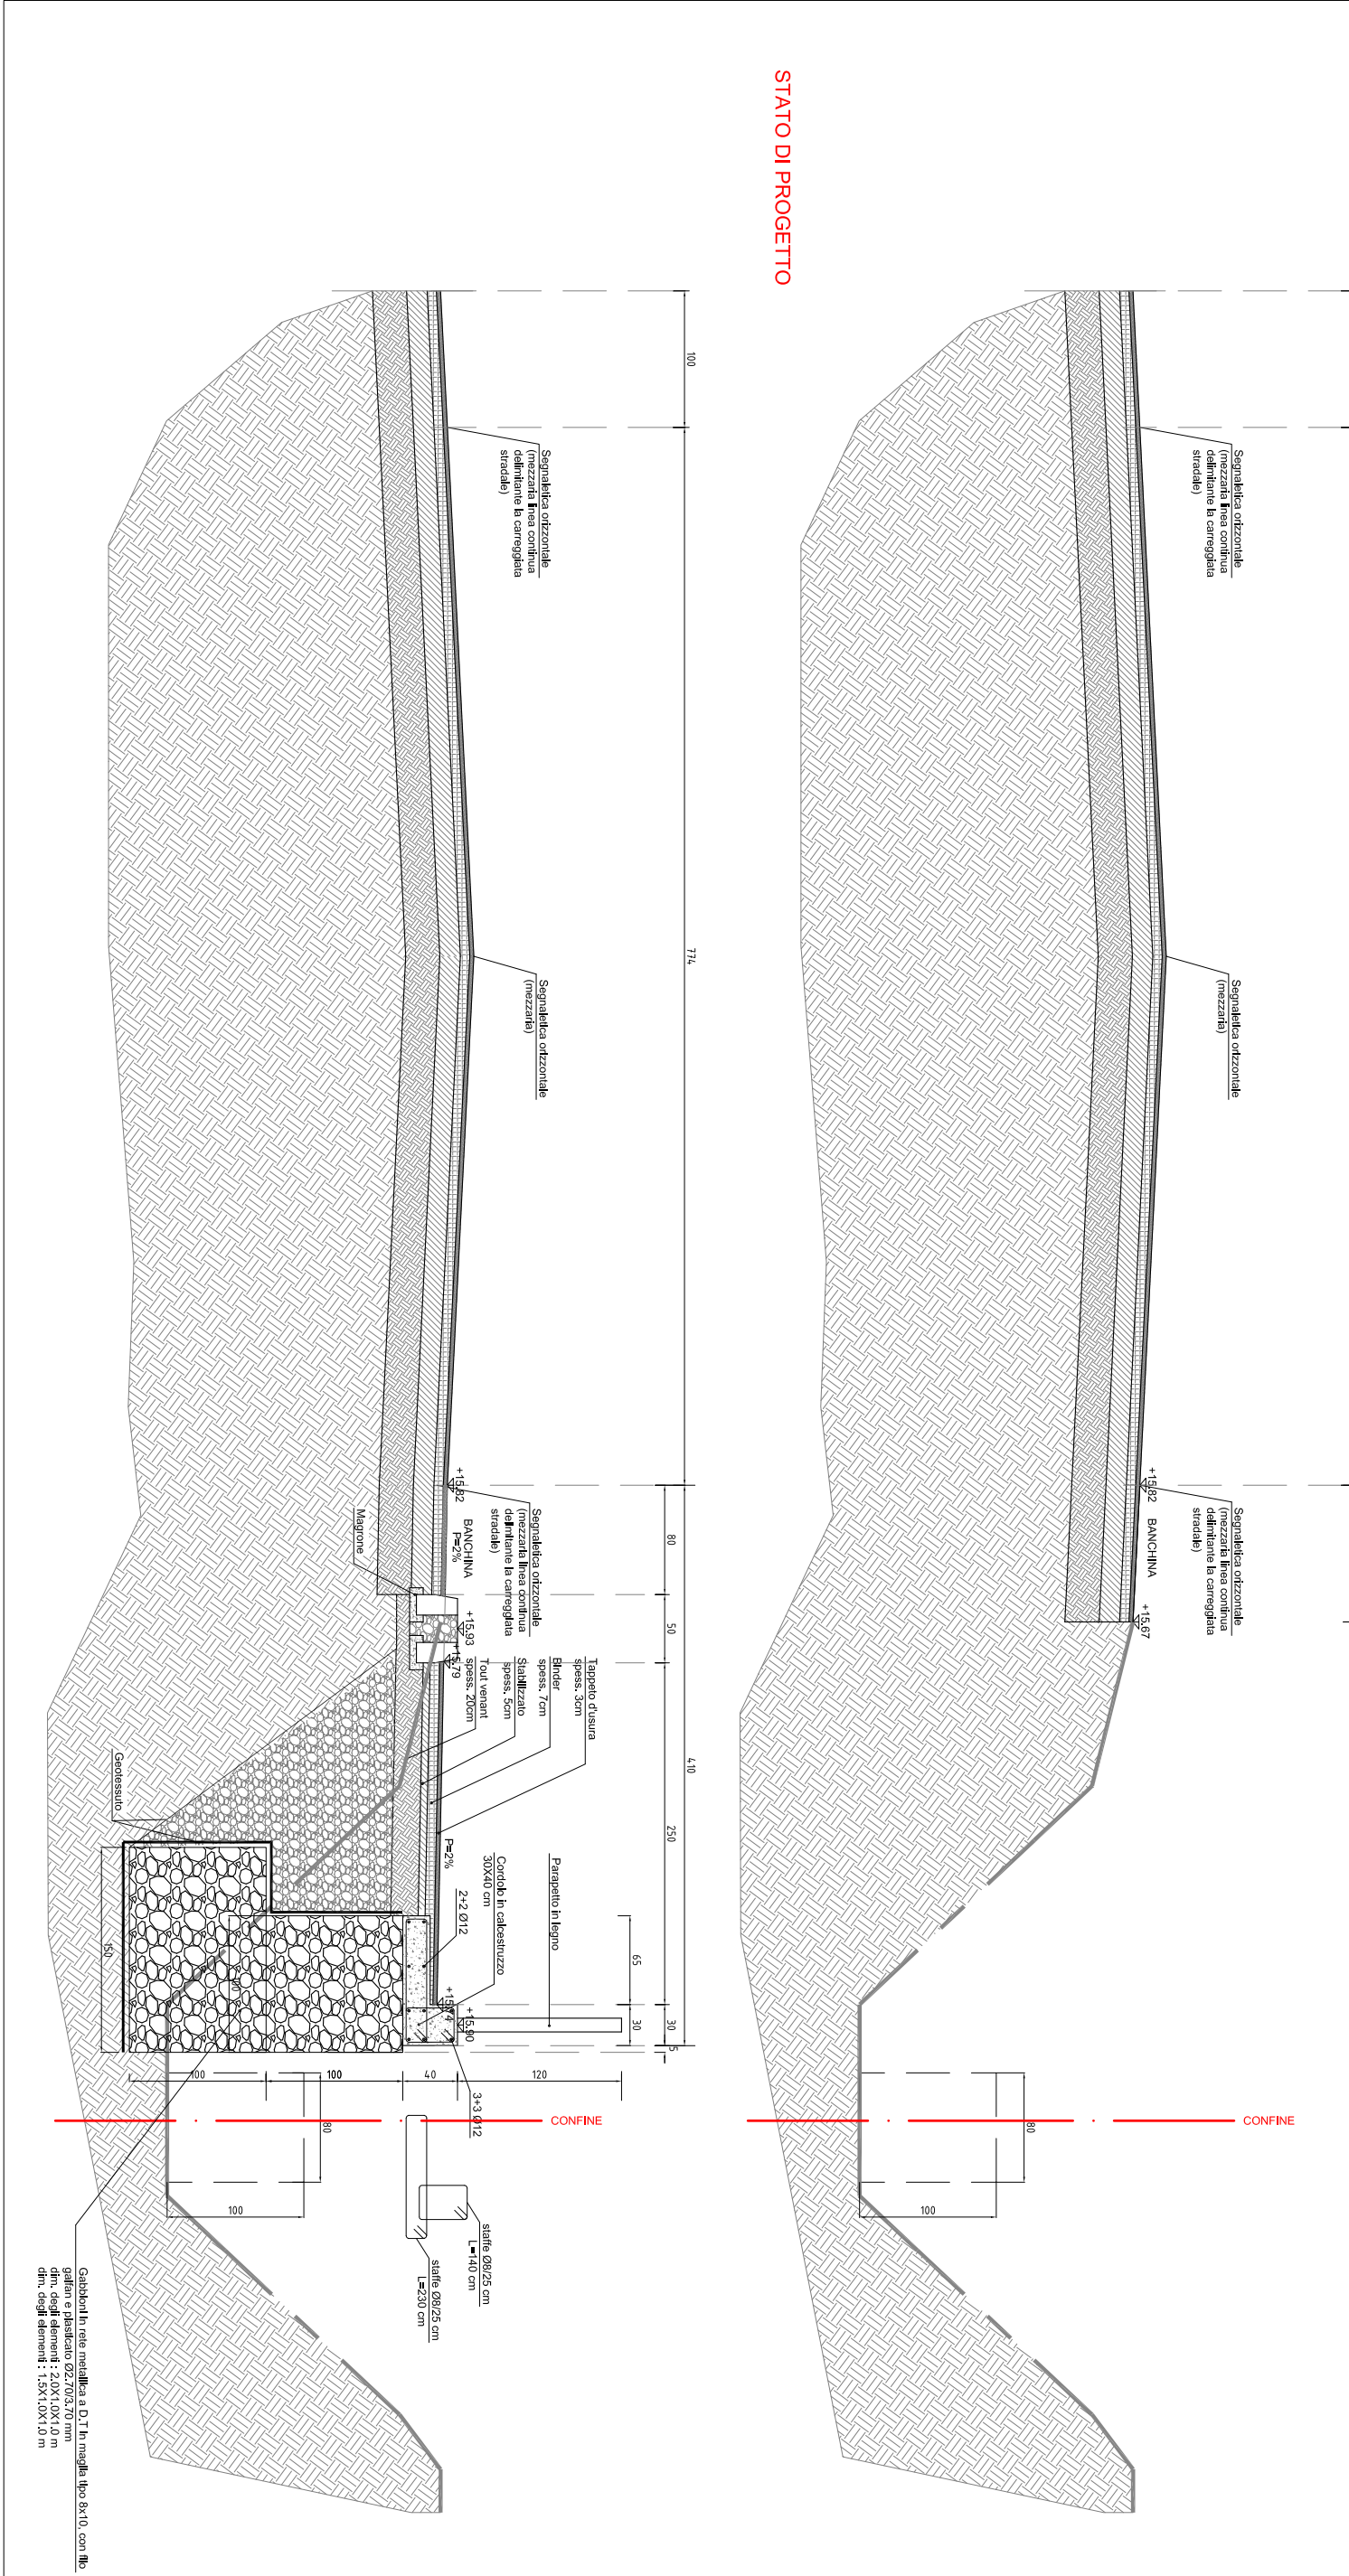


SEZIONE 3-3
STATO DI FATTO

scala 1:50

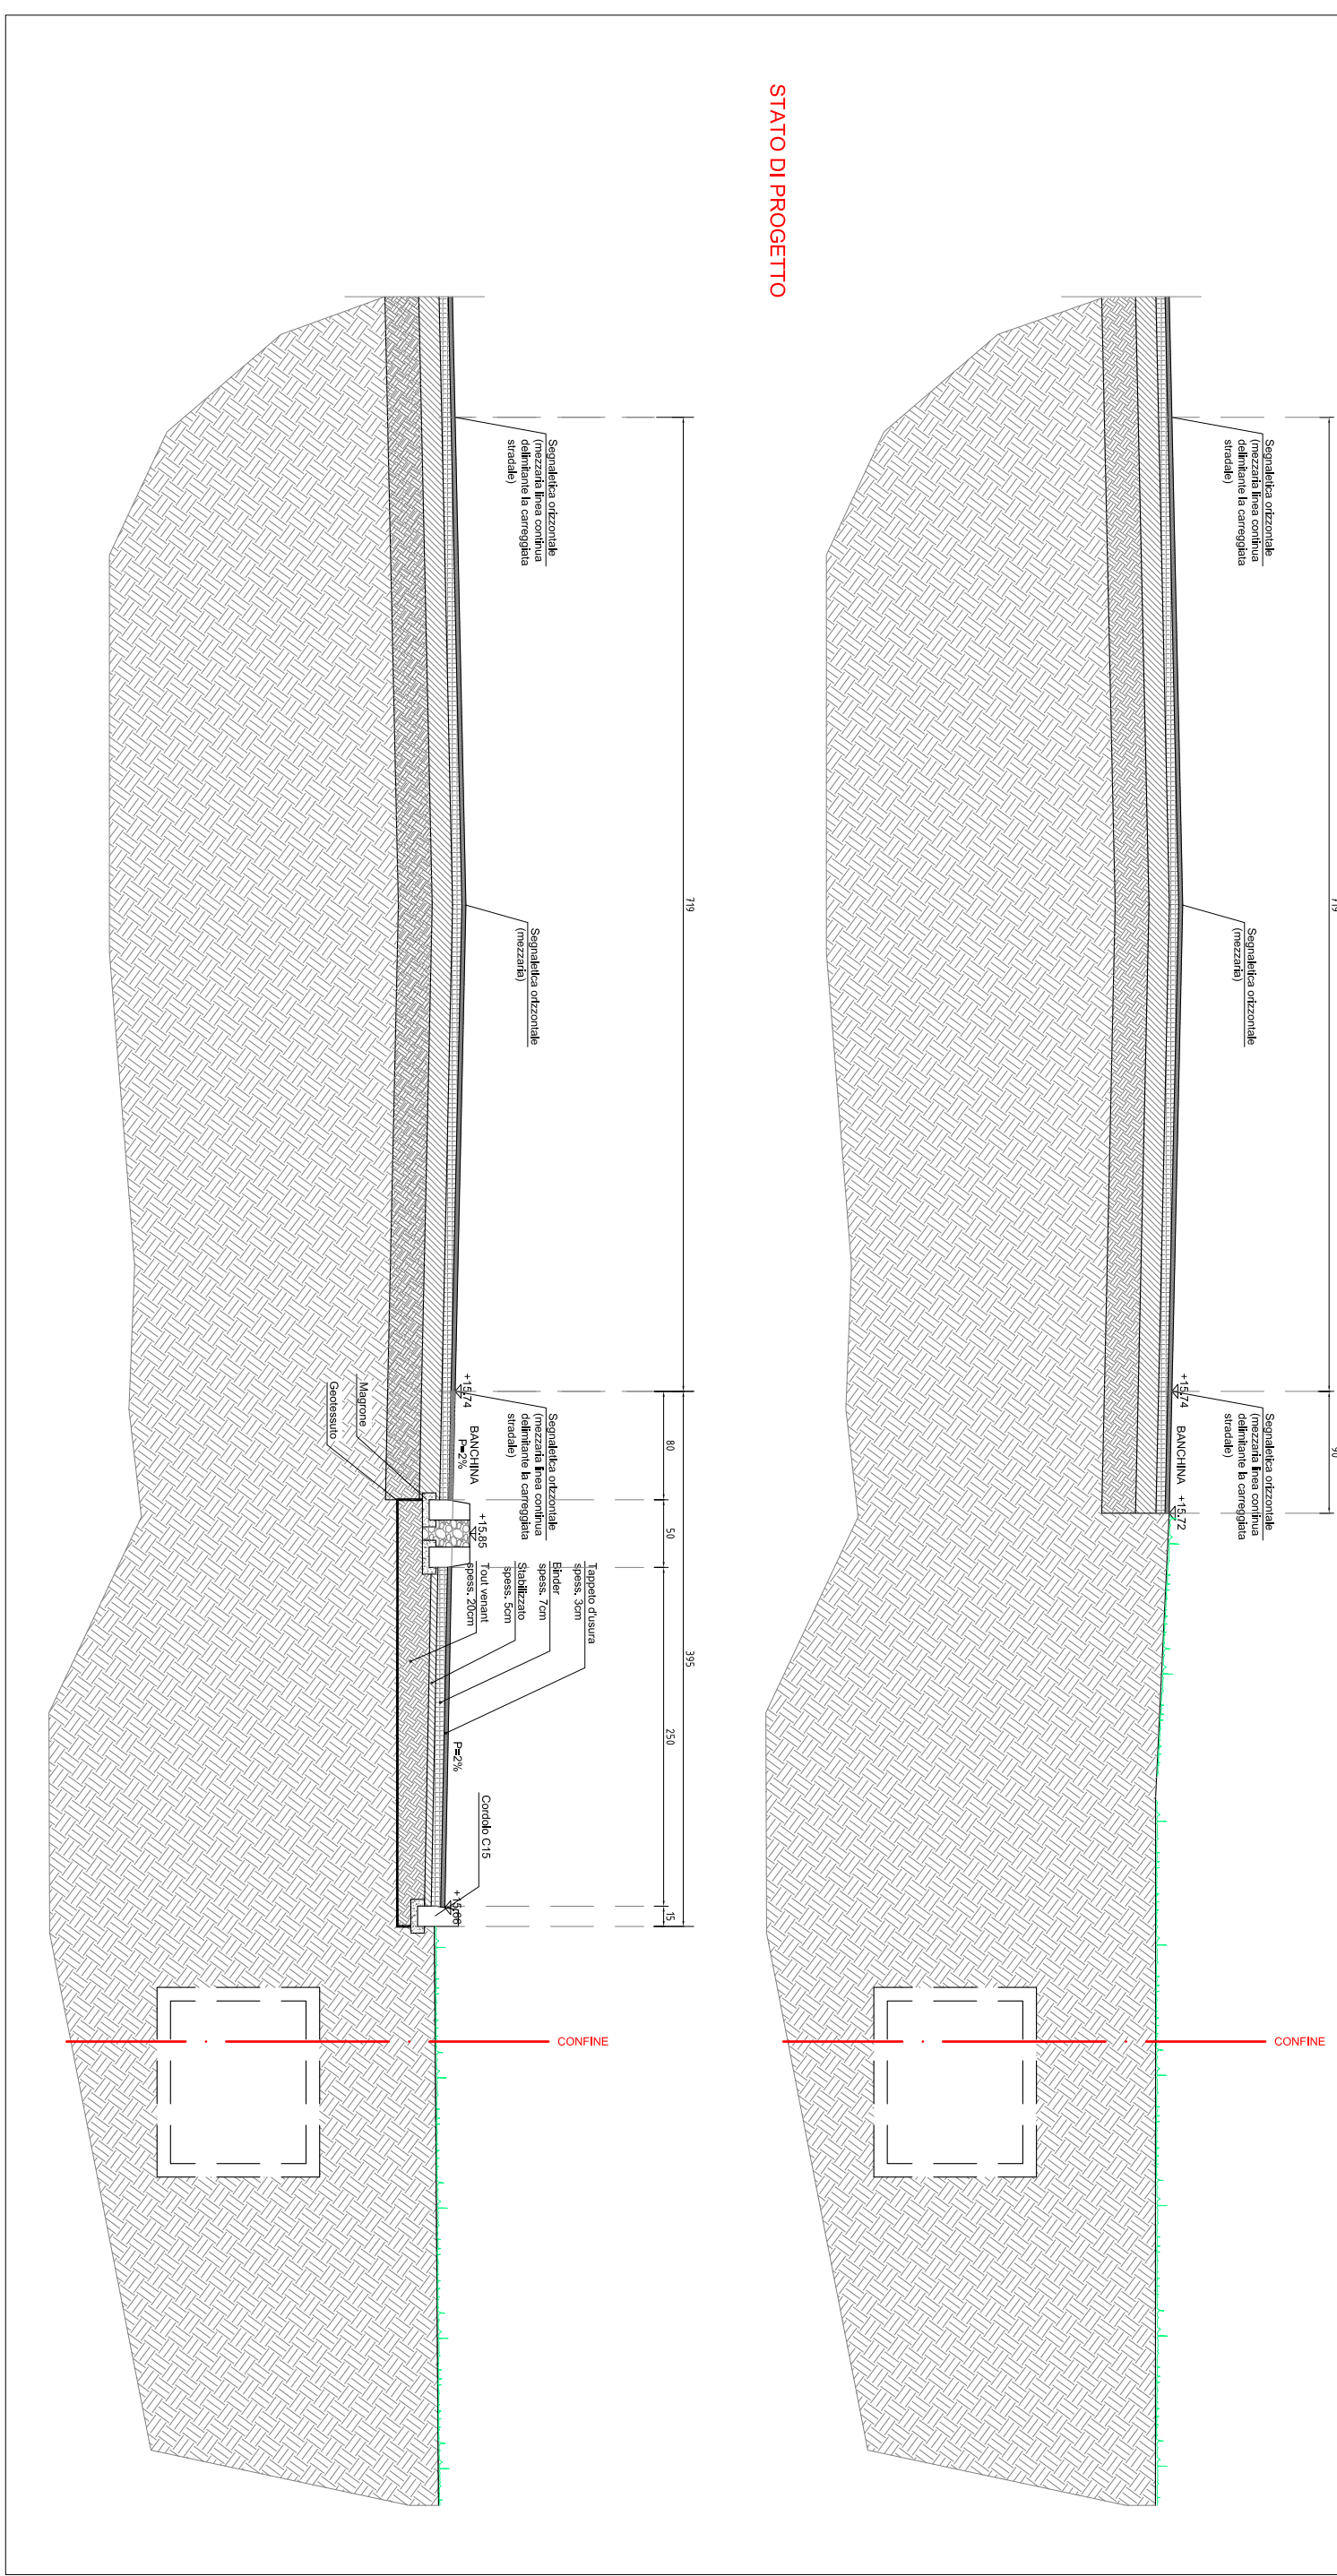

SEZIONE 4-4
STATO DI FATTO

scala 1:50

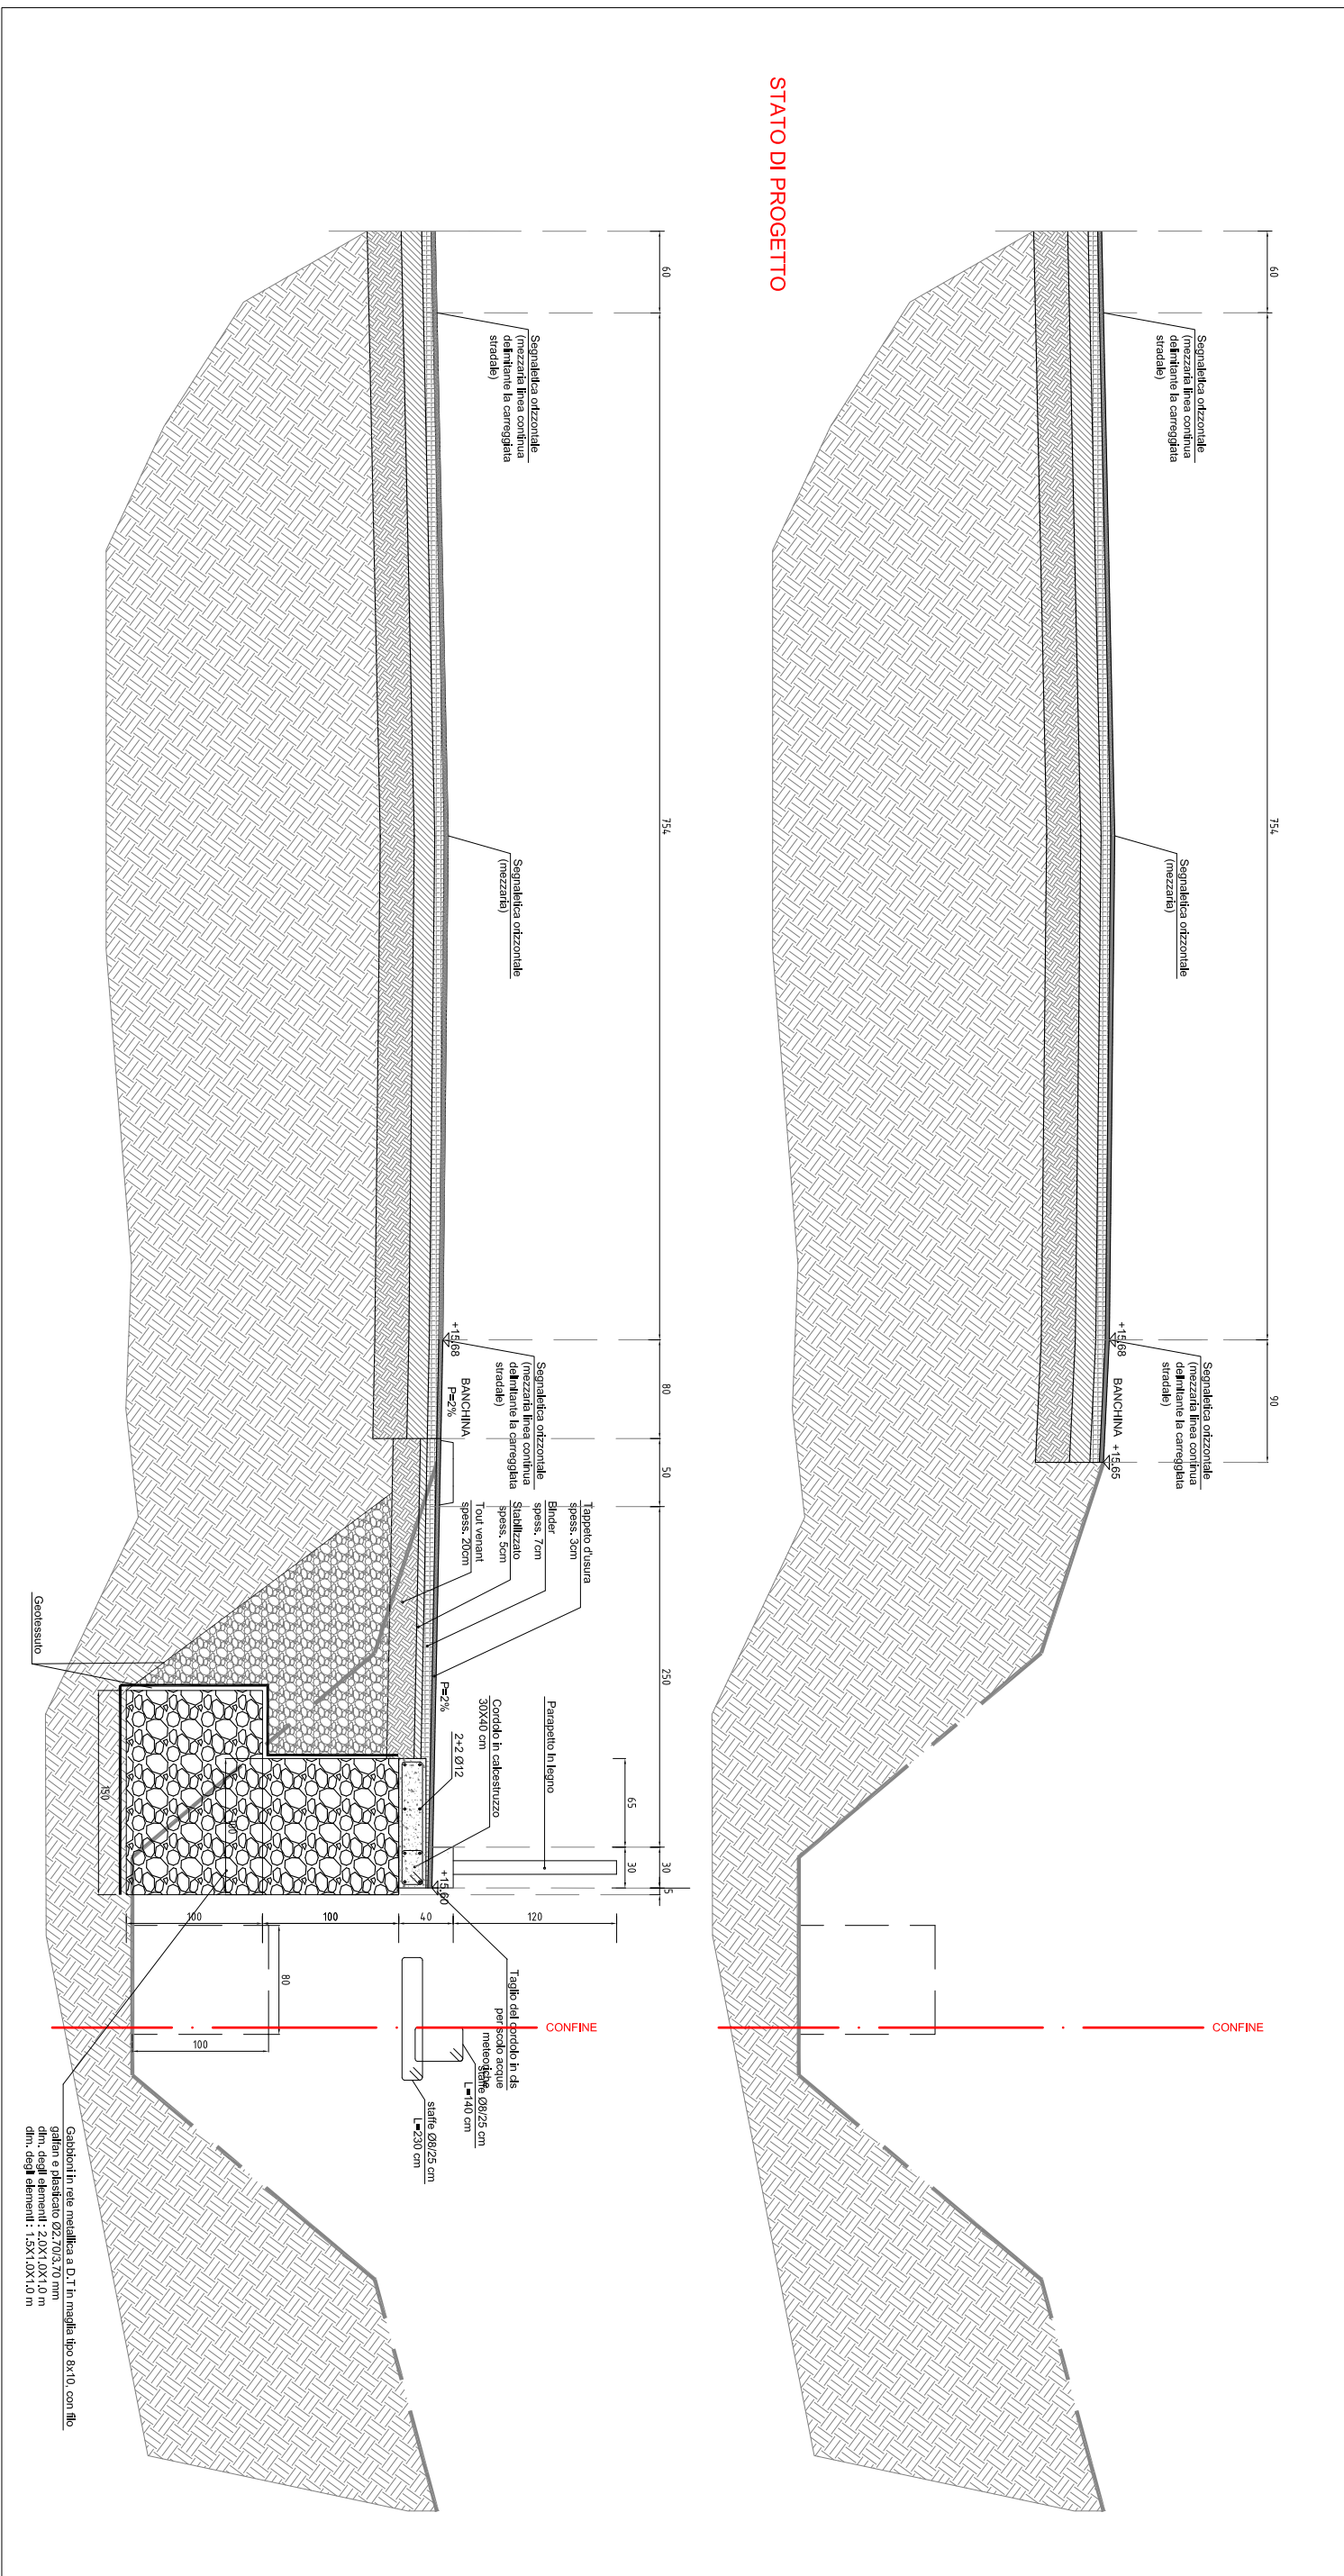

PROGETTO ESECUTIVO

BISIGHIN LORIS - 11162421474
Studio Via S. Mattioli 51 - 37045 Legnago (VR) Italia tel.0442-800844
e-mail: loris@bisighin.it, l.1

COMUNE DI SANGUINETTO (VR)
PROGETTO ESECUTIVO SECONDO STRALCIO FUNZIONALE
PER I LAVORI DI COMPLETAMENTO
DEL PERCORSO CICLOPEDONALE IN VIA DOSSI,
NEL COMUNE DI SANGUINETTO (VR)

PROGETTO	2018 11 23 2355 14.05 sezioni trasversali.dwg	PROGETTO	23551 SANGUINETTO (VR)	ESISTENTE	23/11/2018
Progettista e
Direttore Lavori

BISIGHIN Ing. LORIS

Responsabile
Unico del Procedimento

ROSSIGNOLI Geom.
VALENTINO

