


STATO DI FATTO

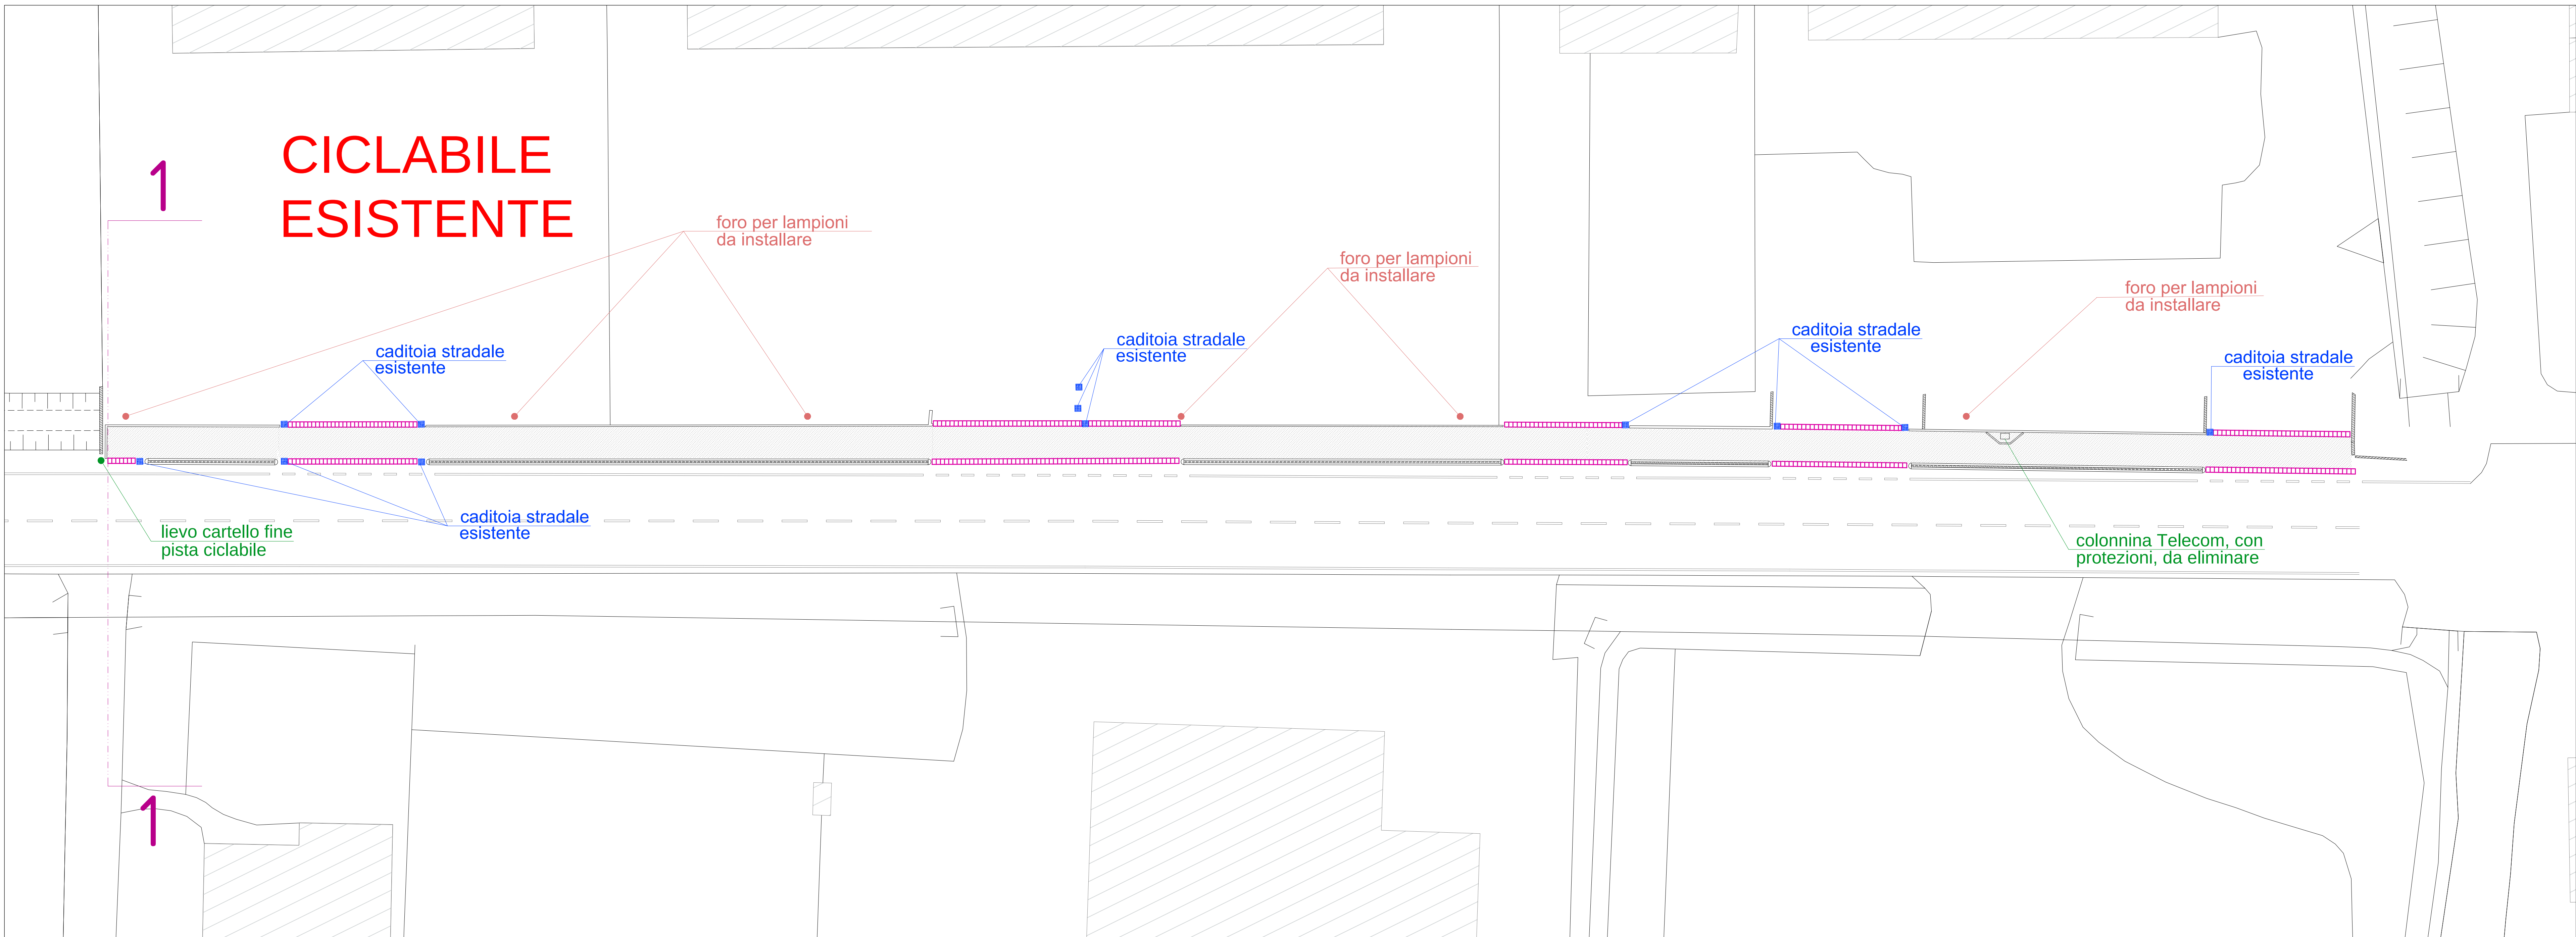


LEGENDA:

- Caditoia nuova/spostata
- Caditoia esistente
- Tubazione Ø160mm
- Punto raccolta acque nuovo
- Punto raccolta acque esistente
- Opere di illuminazione nuove
- Opere di illuminazione esistenti
- Opere idrauliche nuove
- Opere idrauliche esistenti
- Manufatti e cartelli nuovi/spostati
- Manufatti e cartelli esistenti

CE caditoia esterna (lato strada)
CI caditoia interna (lato proprietà privata)
PC passo carrabile

STATO DI PROGETTO

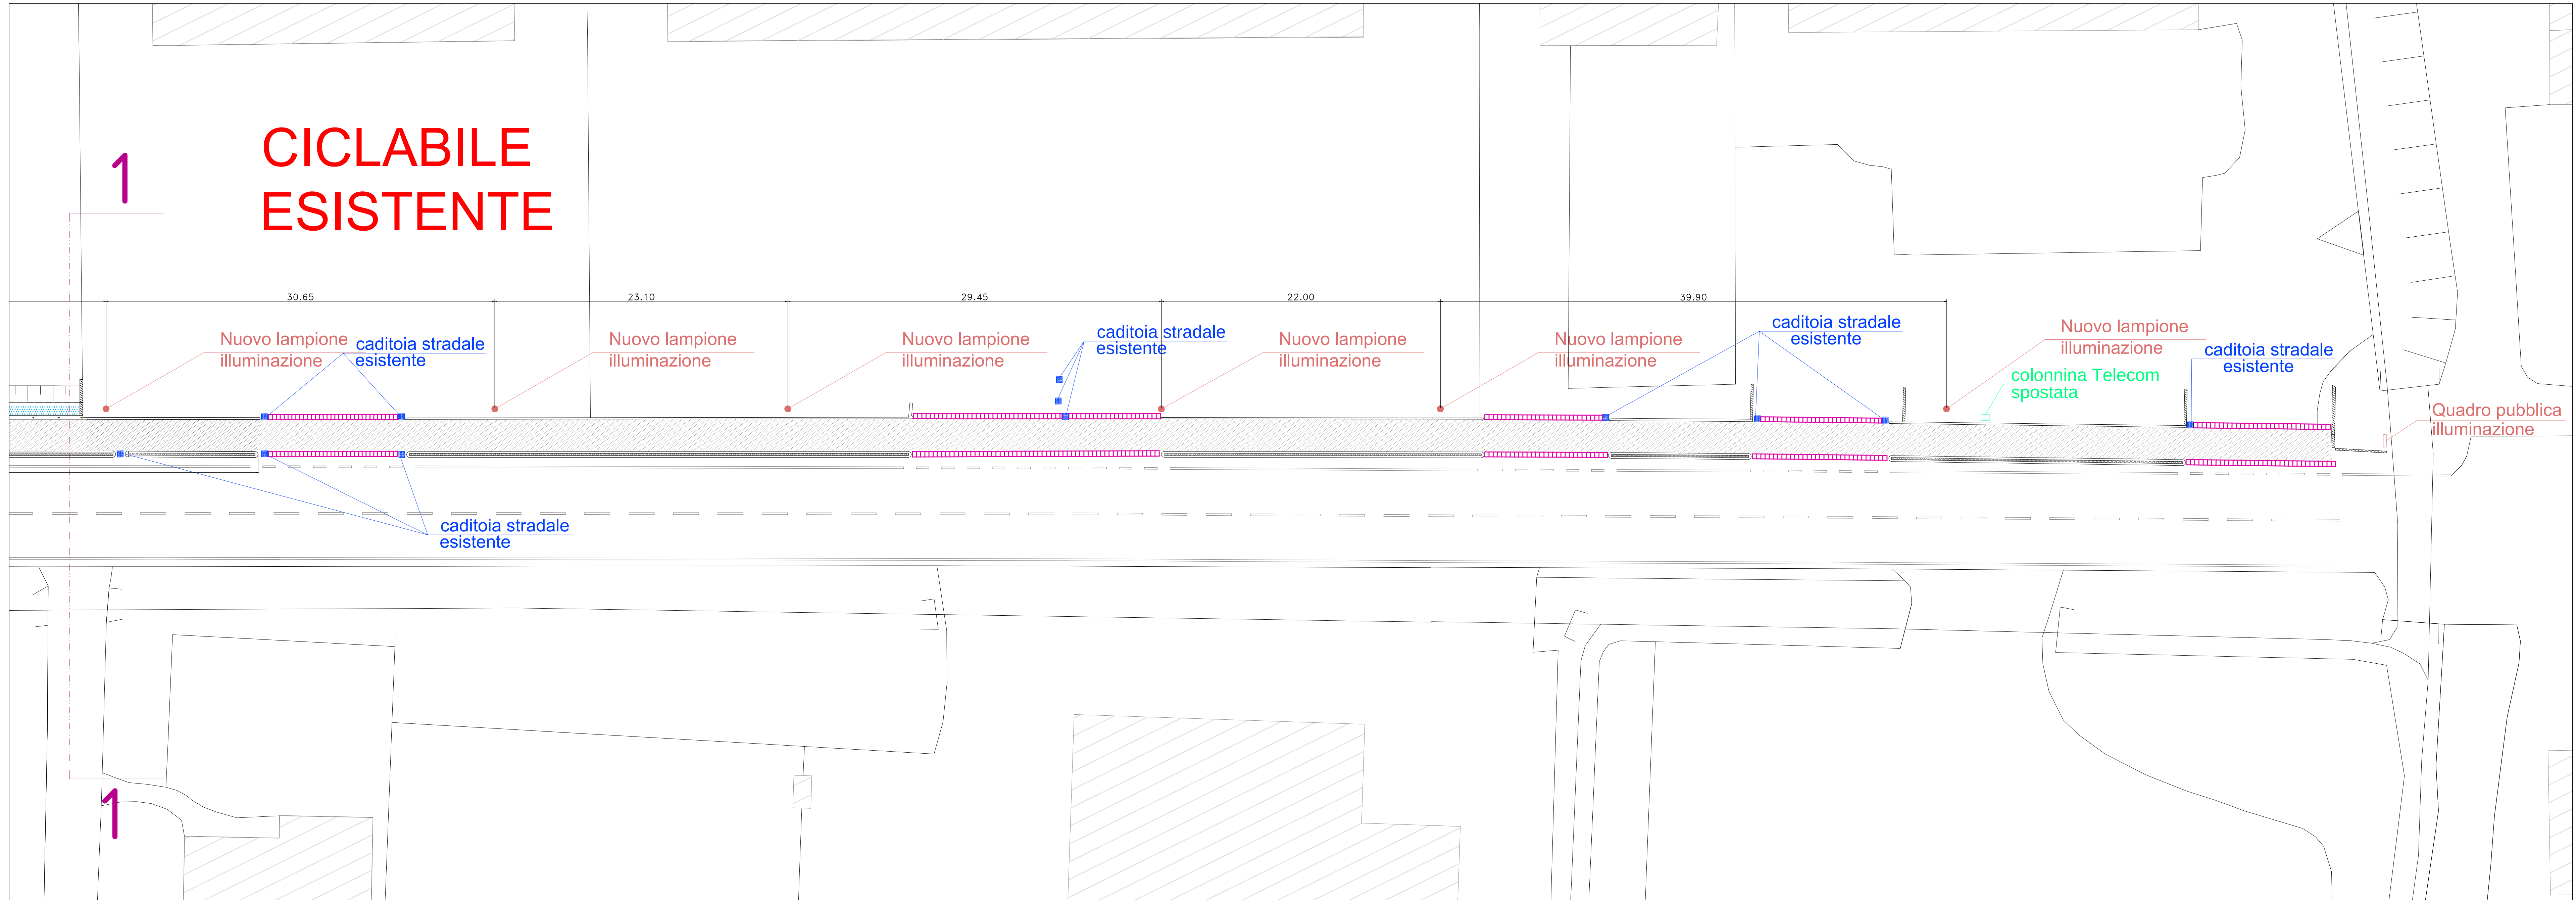

**PROGETTO ESECUTIVO
PRIMO STRALCIO FUNZIONALE**

BISIGHIN LORIS
Studio Via G. Matteotti, 61 - 37045 Legnago (VR) tel.0442.600944
e-mail: loris@bisighin.it

COMUNE DI SANGUINETTO (VR)

PROGETTO ESECUTIVO - PRIMO STRALCIO FUNZIONALE
PER I LAVORI DI COMPLETAMENTO
DEL PERCORSO CICLOPEDONALE IN VIA DOSSI,
NEL COMUNE DI SANGUINETTO (VR)

data progetto 2017.07.24	progetto 2355	progetto COMUNE DI SANGUINETTO (VR)	data progetto 24/07/2017
03.2 1:200			
Progettista e Direttore Lavori BISIGHIN Ing. LORIS			Responsabile Unico del Procedimento BOLOGNA Geom. CLAUDIO