


VIA DOSSI SR10

TRATTO B-C

B1

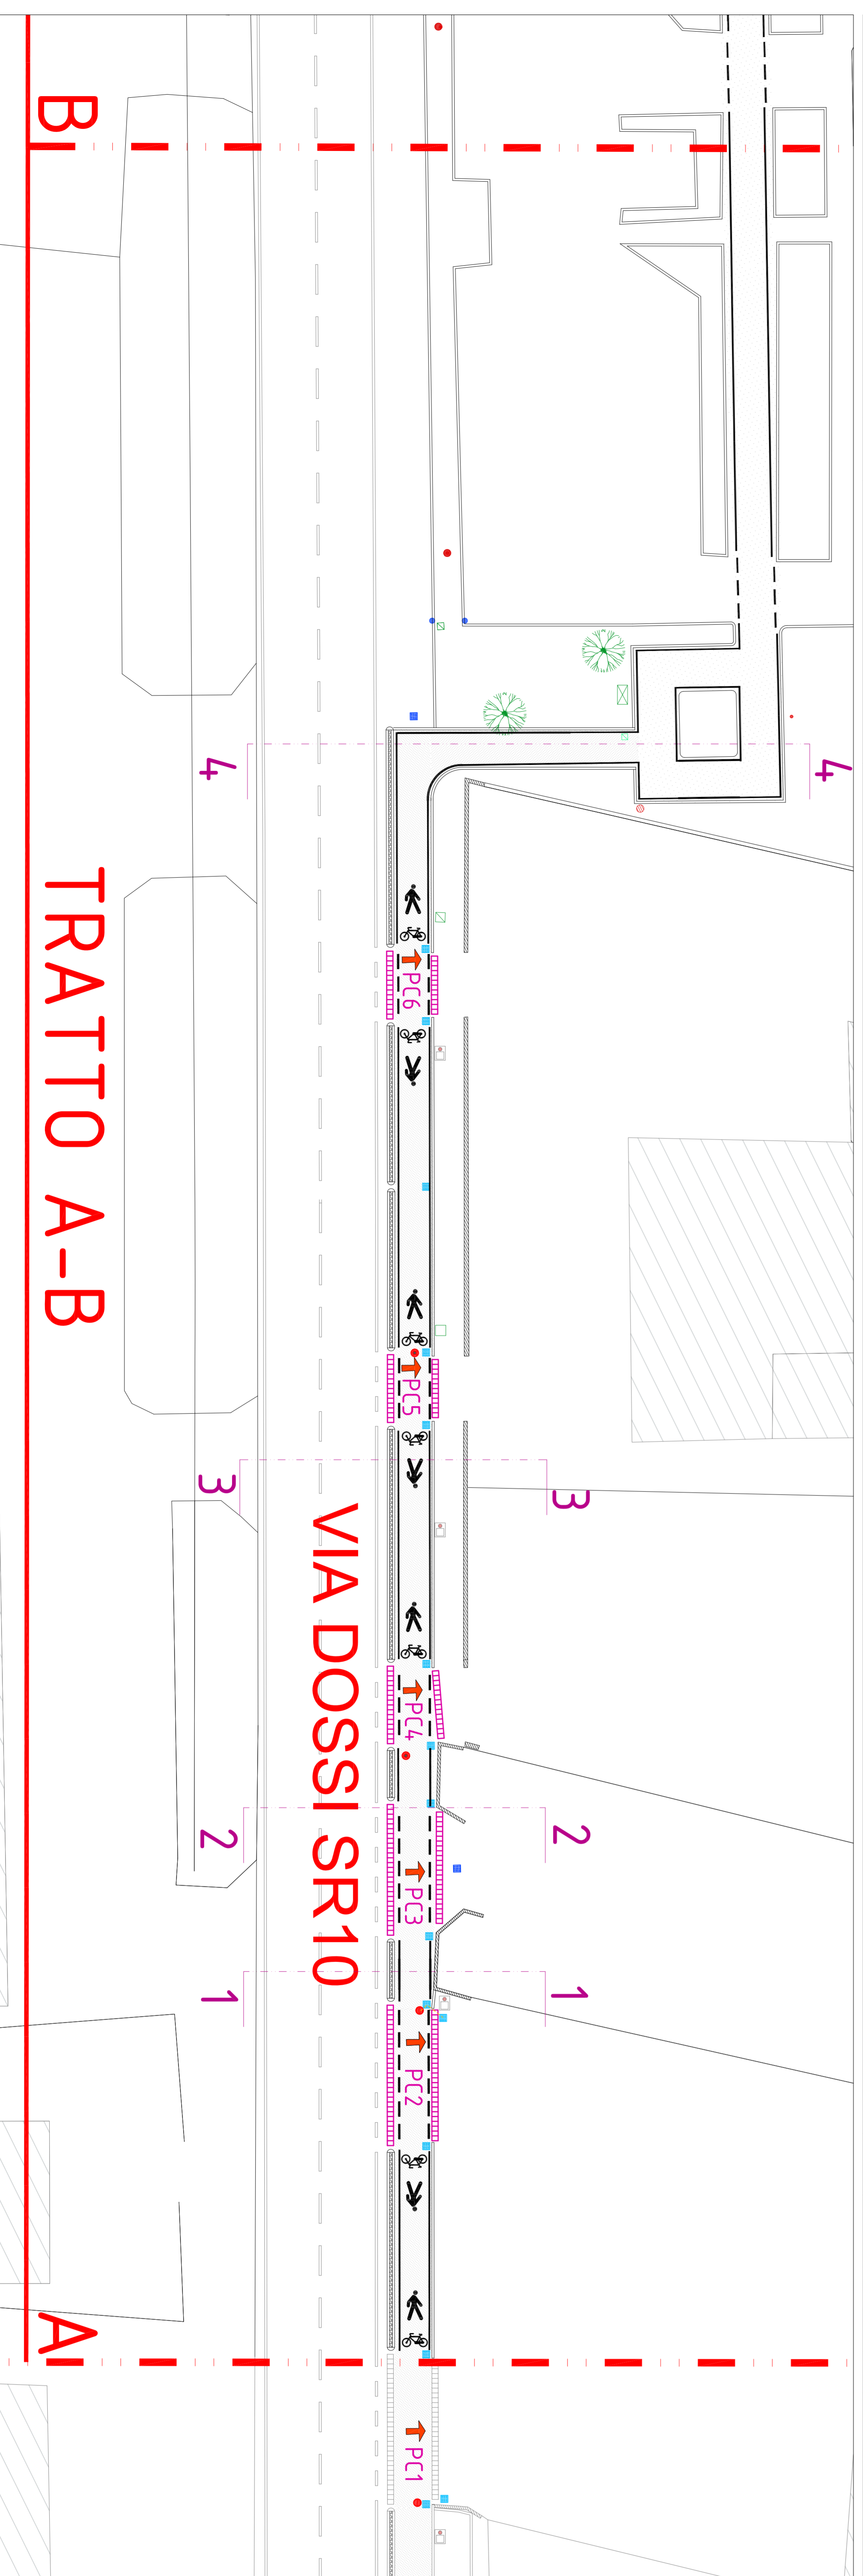

VIA DOSSI SR10

TRATTO A-B

A

B

PROGETTO ESECUTIVO

BISIGHIN LORIS - INGEGNERE
 Stato Via G. Matteotti, 1 - 37062 Lagnico (VR) tel.0445/4260944
 e-mail: loris@bisighin.it

COMUNE DI SANGUINETTO (VR)

PROGETTO ESECUTIVO PER I LAVORI DI COSTRUZIONE PISTA CICLABILE DI COLLEGAMENTO TRA GLI IMPIANTI SPORTIVI DI VENERA E SANGUINETTO - 2° STRALCIO - FASE B)

PROGETTO	PROGETTO	PROGETTO	PROGETTO	PROGETTO	PROGETTO	PROGETTO	PROGETTO	PROGETTO	PROGETTO
1	2	3	4	5	6	7	8	9	10

Scale: 1:200

PROGETTISTA E DIRETTORE LAVORI: **BISIGHIN Ing. LORIS**

RESPONSABILE UNICO DEL PROCEDIMENTO: **PACARELLI Arch. ALESSIA**

Scale: 1:500

PROGETTO: 04.2
 DATA: 2019.11.20
 AUTORE: Pacarelli Alessia, Bisighin Loris

COMUNE DI SANGUINETTO
 2303 SANGUINETTO (VR)

PROGETTO: EG
 DATA: 02/12/2019

Scale: 1:500

Scale: 1:200

Questo studio è riservato a favore del Cliente e non può essere riprodotto o utilizzato in alcun modo senza permesso scritto dalla Bisighin Loris. È vietata espressamente la ristampa o l'uso non autorizzato senza permesso scritto dalla Bisighin Loris.