




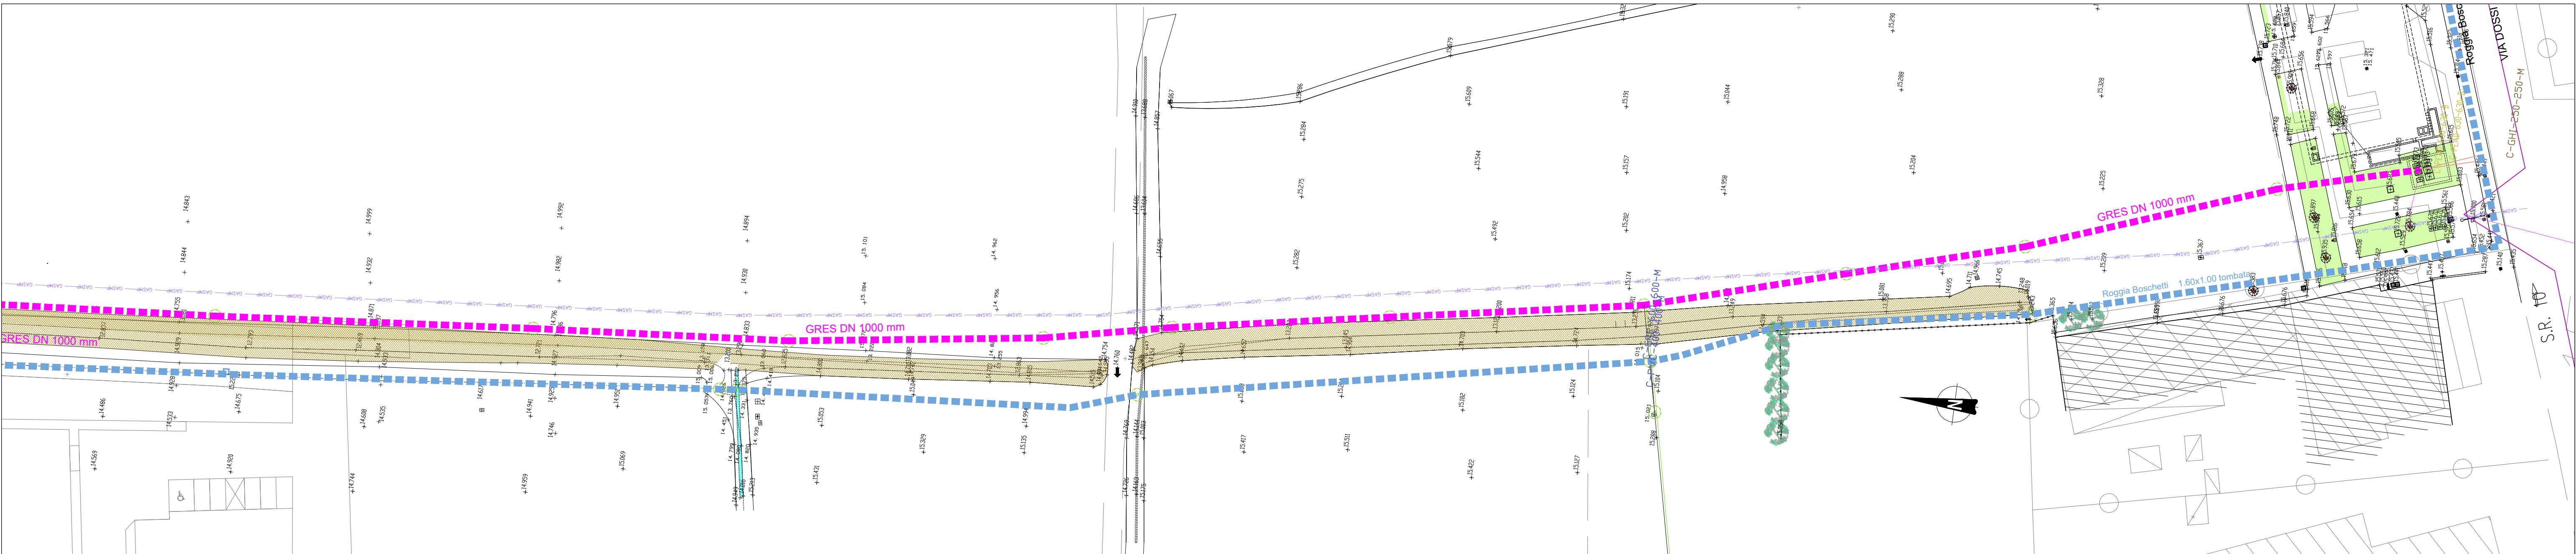

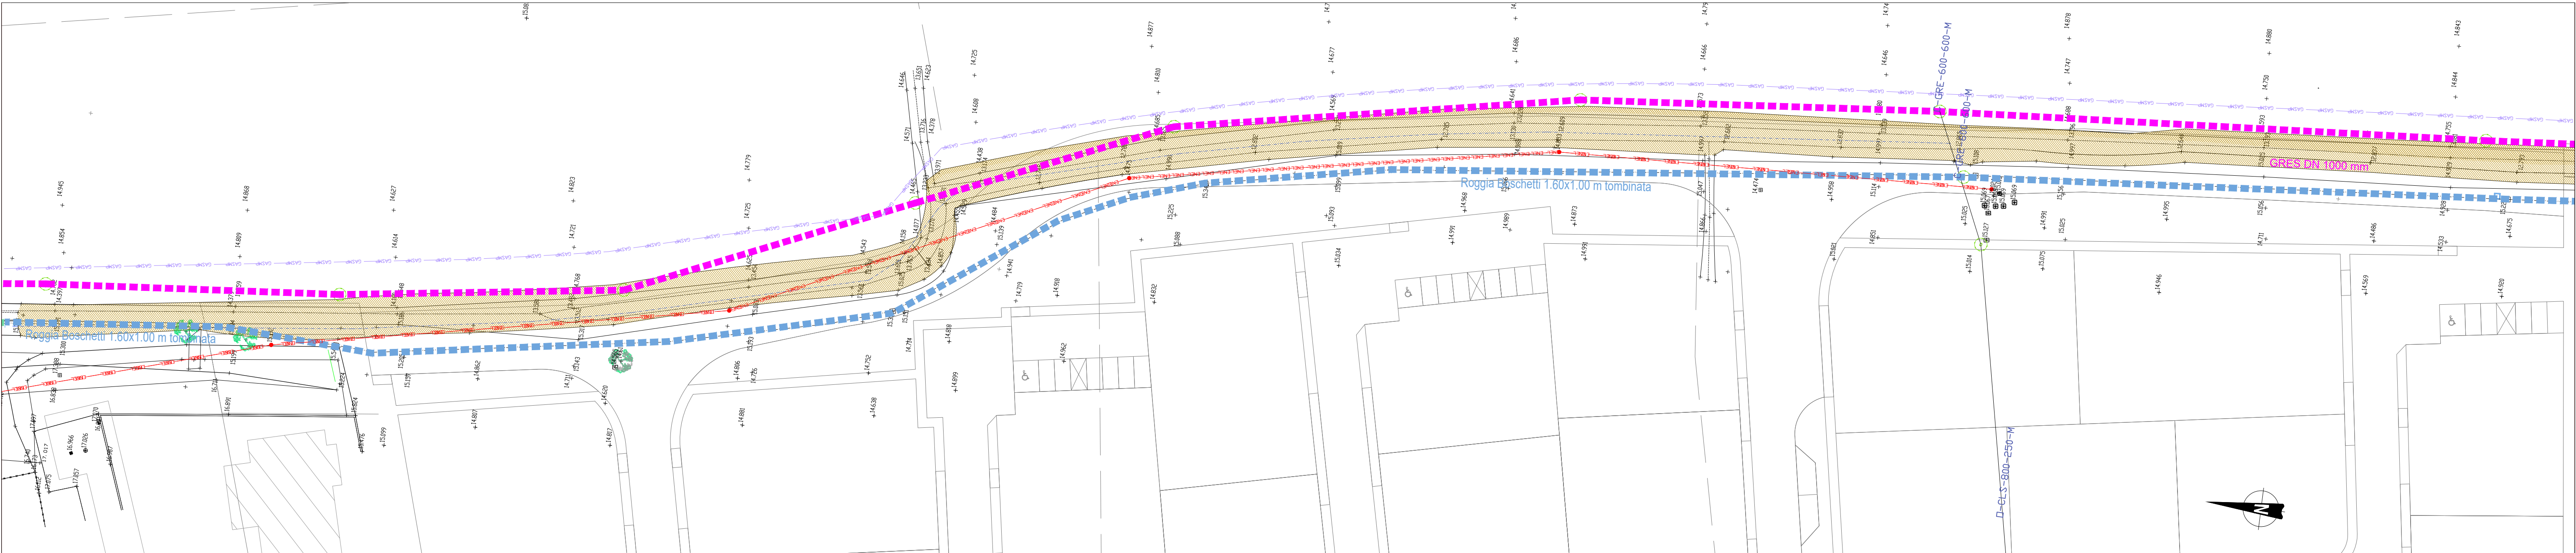

PROVINCIA DI VERONA

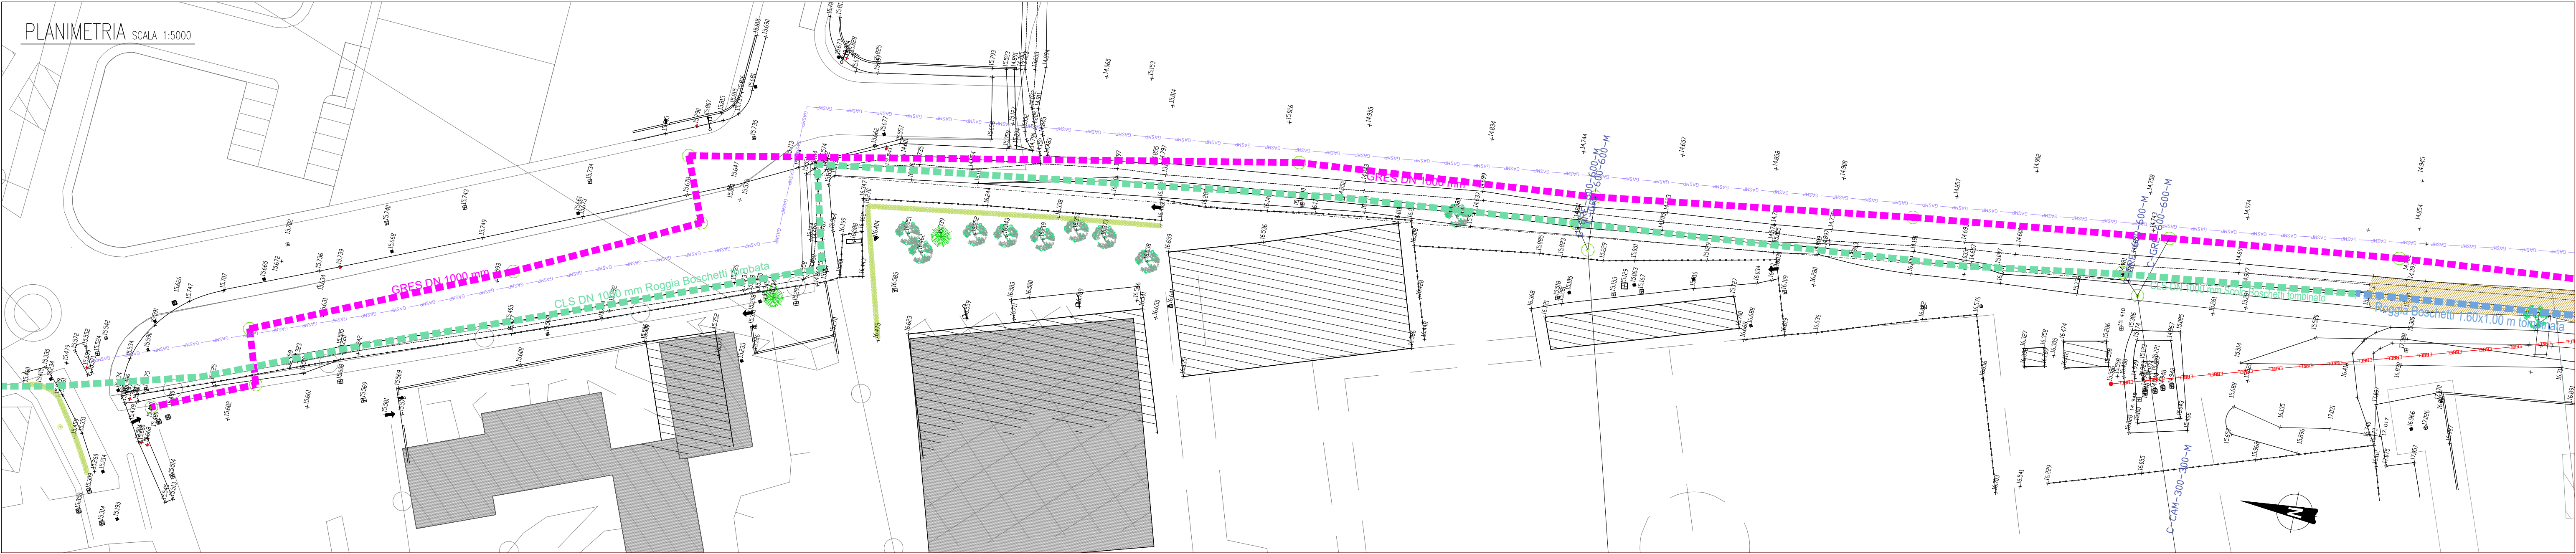

COMUNE DI SANGUINETTO

LAVORI PER LA REALIZZAZIONE
DI UNA PISTA CICLABILE
PER GARANTIRE L'ACCESSO IN SICUREZZA
AL CENTRO URBANO DI SANGUINETTO

PROGETTO DEFINITIVO

ELABORATO:

STATO DI FATTO
RILIEVO PLANO ALTIMETRICO

DATA:	MAG, 2020	SCALA:	1:5000	ALLEGATO:	3
IL PROGETTISTA:	Arch. Giuseppe BERGAMINI				IL COMMITTENTE:
					COMUNE DI SANGUINETTO Via Interno Castello, 2 37058 Sanguinetto (VR)



D									
C									
B									
A	15.05.2020	Emissione per approvazione							
REV.	DATA	DESCRIZIONE					REDATO	CONTROLL.	APPROV.
Nome file: -dwg SCALA DI PRO: -									

IL PRESENTE DOCUMENTO NON POTRA' ESSERE COPIATO, RIPRODOTTO O ALTAMENTE PUBBLICATO, IN TUTTO O IN PARTE, SENZA SPECIFICO CONSENSO SCRITTO. OGNI UTILIZZO NON AUTORIZZATO SARA' PERSEGUITO A NORMA DI LEGGE.