


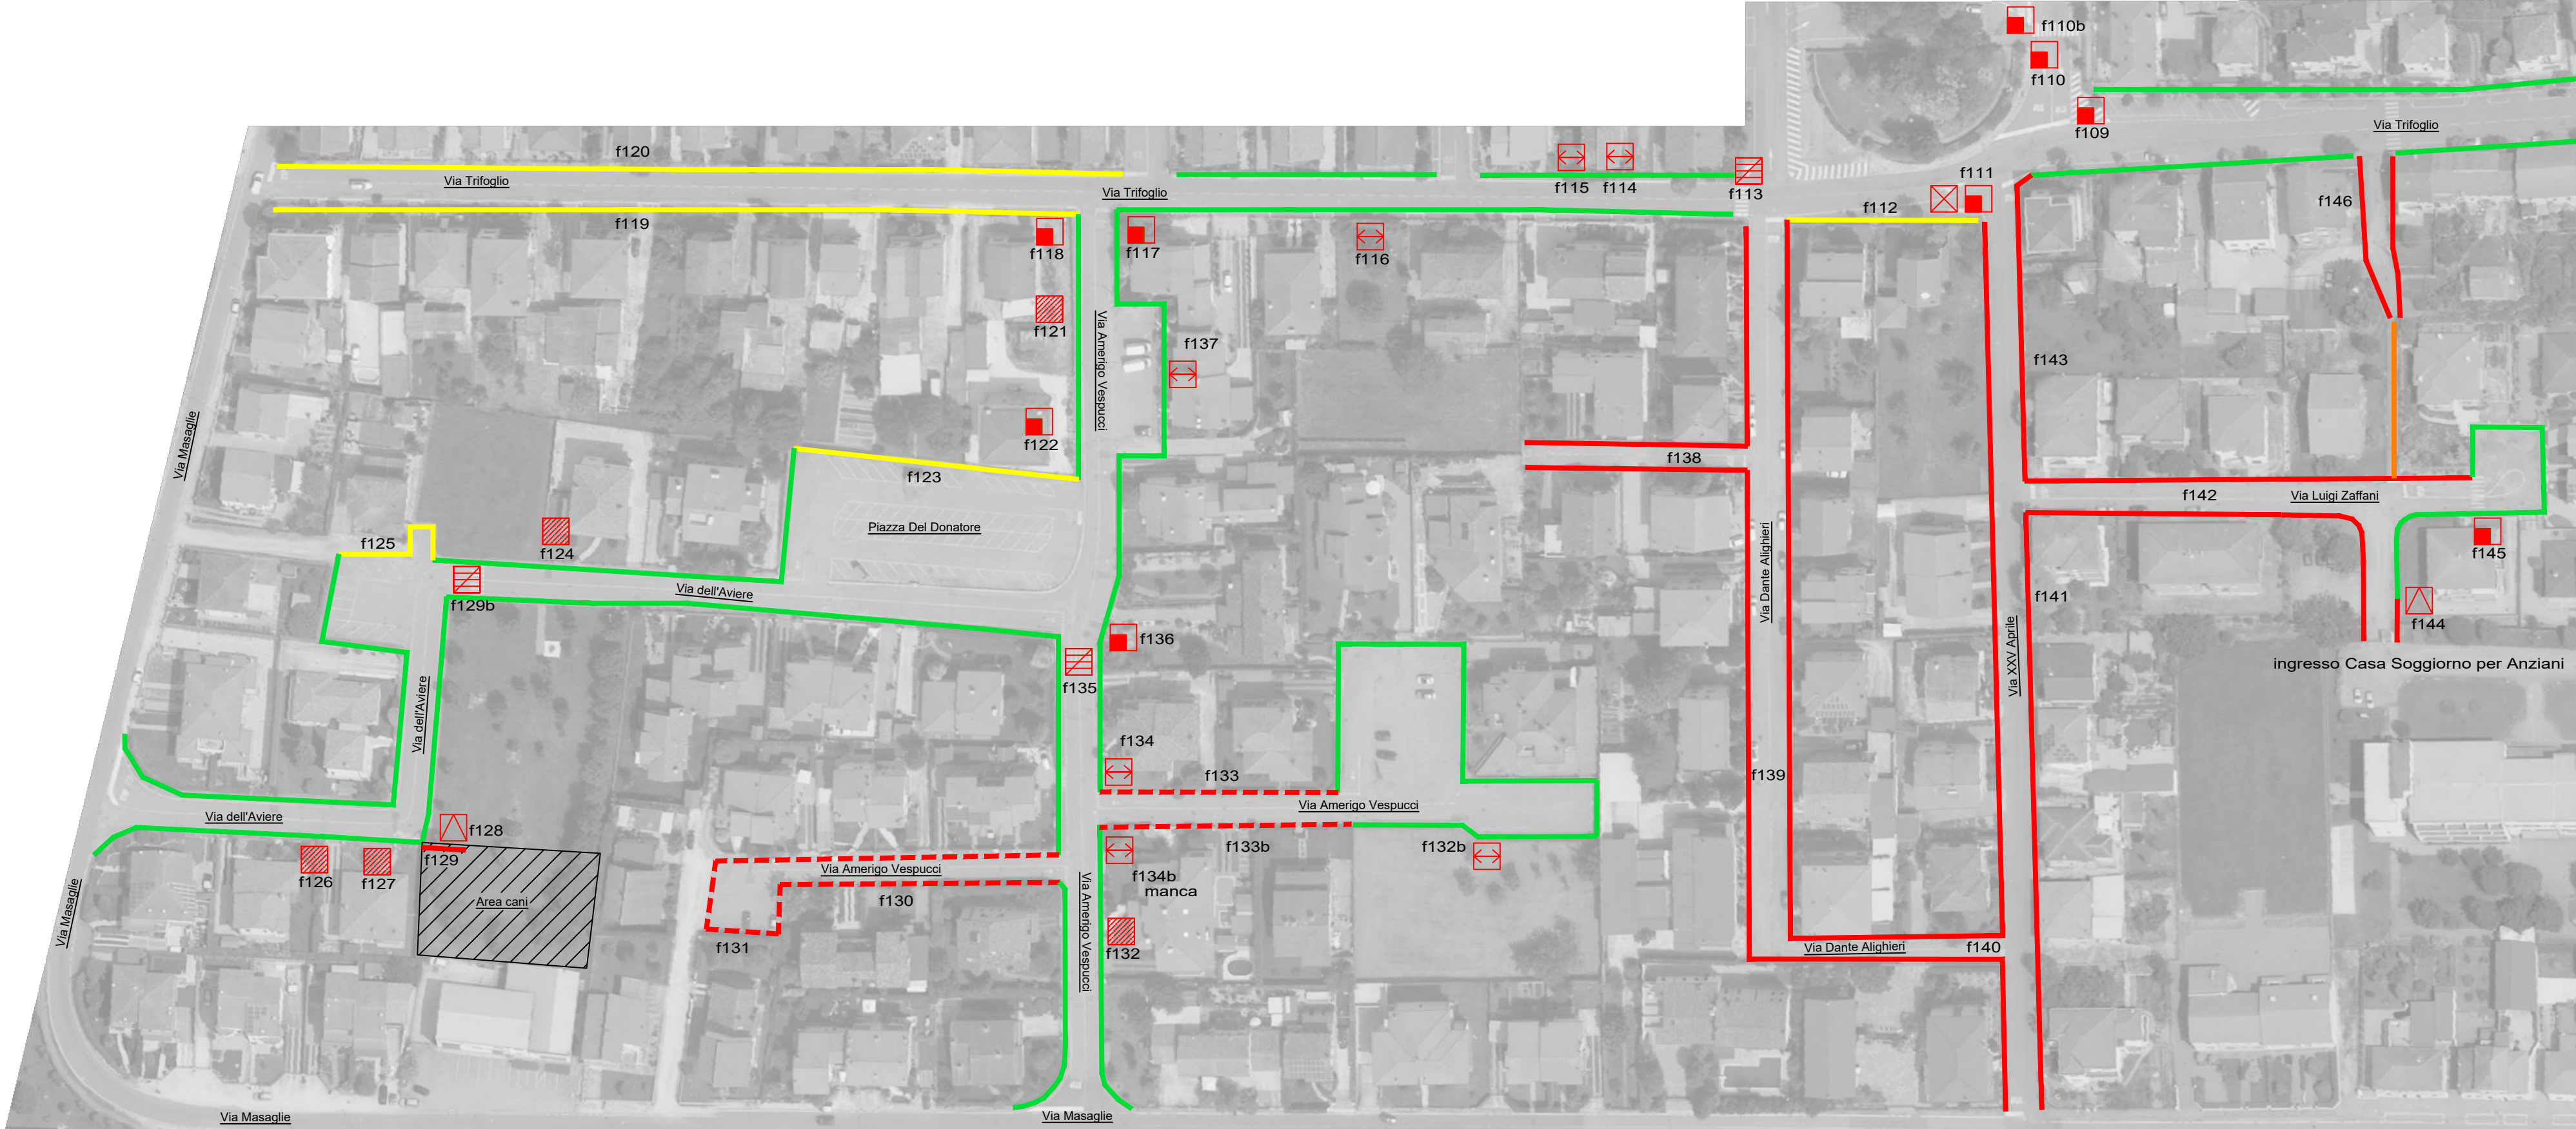

PLANIMETRIA D'INDAGINE E RILIEVO CRITICITA'

Legenda


- MARCIPIEDE FRUIBILE - TRATTO
- PERCORSO CICLO-PEDONALE
- PAVIMENTAZIONE SCONNESSA E DEGRADATA
- ASSENZA DI MARCIPIEDE E BANCHINA
- TRATTO MARCIPIEDE NON FRUIBILE
- RAMPA/ABBASSAMENTO NON ACCESSIBILE
- DISLIVELLO/GRADINO > cm 2
- POZZETTO FUORI QUOTA
- SOVOLI CHE LIMITANO LA LARGHEZZA UTILE DEL MARCIPIEDE A MENO DI cm 90
- OSTACOLO - MARCIPIEDE CON LARGHEZZA UTILE < cm 90
- PAVIMENTAZIONE SDRUCCIOLEVOLE / SCONNESSA O ASSENTE
- SEMAFORO CON ASSENZA DI CICALINO PER NON VEDENTI
- ATTRAVERSAMENTO PEDONALE NON IN SICUREZZA
- POSTO AUTO DISABILI ESISTENTE



ELENCO CRITICITA'

codice immagine - descrizione problematica

VIA TRIFOGLIO
F109 - SCALINO INIZIO/FINE SVOLTA MARCIPIEDE
F110 - SCALINO INIZIO/FINE SVOLTA MARCIPIEDE
F110b - SCALINO FINE SVOLTA MARCIPIEDE
F111 - SCALINO INIZIO/FINE MARCIPIEDE E POZZETTO FUORI QUOTA
F112 - TRATTO DI PAVIMENTAZIONE DEL MARCIPIEDE ESISTENTE DEGRADATA E SCONNESSA
F113 - ATTRAVERSAMENTO PEDONALE NON IN SICUREZZA - ASSENZA DI ELEMENTI DI PROTEZIONE
F114 - OSTACOLO - PALO LAMPIONE SU MARCIPIEDE
F115 - OSTACOLO - SEPI DI PROPRIETA' PRIVATA SU MARCIPIEDE
F116 - OSTACOLO - RAMAGLIE DI PROPRIETA' PRIVATA SU MARCIPIEDE
F117 - ABBASSAMENTO MARCIPIEDE CON DISLIVELLO SUPERIORE A cm 2,5
F118 - ABBASSAMENTO MARCIPIEDE CON DISLIVELLO SUPERIORE A cm 2,5
F119 - TRATTO DI PAVIMENTAZIONE DEL MARCIPIEDE ESISTENTE DEGRADATA E SCONNESSA
F120 - TRATTO DI PAVIMENTAZIONE DEL MARCIPIEDE ESISTENTE DEGRADATA E SCONNESSA
VIA A. VESPUCCI - PIAZZA DEL DONATORE
F121 - PAVIMENTAZIONE SDRUCCIOLEVOLE - IN PROSSIMITA' DI ARMADIO UTENZA SU MARCIPIEDE
F122 - SCALINO INIZIO/FINE SVOLTA MARCIPIEDE
F123 - TRATTO DI PAVIMENTAZIONE DEL MARCIPIEDE ESISTENTE DEGRADATA E SCONNESSA
F130 - LARGHEZZA MARCIPIEDE/BANCHINA DI CIRCA m. 1,00
F131 - LARGHEZZA MARCIPIEDE/BANCHINA DI CIRCA m. 1,00
F132 - PAVIMENTAZIONE SCONNESSA PER TRACCA
F132b - TRATTO DI MARCIPIEDE CON CRESCITA VEGETAZIONE CHE OSTACOLA LA CIRCOLAZIONE
F133 - LARGHEZZA MARCIPIEDE/BANCHINA DI CIRCA m. 1,00
F133b - LARGHEZZA MARCIPIEDE/BANCHINA DI CIRCA m. 1,00
F134 - OSTACOLO - PALO LAMPIONE SU MARCIPIEDE
F134b - OSTACOLO - PALO SEGNALETICA VERTICALE SU MARCIPIEDE
F135 - ATTRAVERSAMENTO PEDONALE NON IN SICUREZZA - ASSENZA DI SEGNALETICA VERTICALE
F136 - PAVIMENTAZIONE SCONNESSA PER TRACCA
F137 - OSTACOLO - PRESENZA DI ACCUMULO DI TERRENO E INERTI SUL MARCIPIEDE
VIA DELL'AVIERE
F124 - PAVIMENTAZIONE SCONNESSA PER TRACCA
F125 - TRATTO DI PAVIMENTAZIONE DEL MARCIPIEDE ESISTENTE DEGRADATA E SCONNESSA
F126 - PAVIMENTAZIONE SCONNESSA PER TRACCA
F127 - PAVIMENTAZIONE SCONNESSA PER TRACCA
F128 - OSTACOLO - NUOVA PIAZZOLA ROSSO AREA CANI CON PENDENZA ECCESSIVA - MANOVRA IN AUTONOMIA MOLTO COMPLESSA
F129 - ASSENZA DI PAVIMENTAZIONE TRATTO CABLE
F129b - ATTRAVERSAMENTO PEDONALE NON IN SICUREZZA - ASSENZA DI SEGNALETICA VERTICALE
VIA DANTE ALIGHIERI - VIA XXV APRILE
F138 - ASSENZA DI MARCIPIEDE
F139 - ASSENZA DI MARCIPIEDE
F140 - ASSENZA DI MARCIPIEDE
F141 - ASSENZA DI MARCIPIEDE
F142 - ASSENZA DI MARCIPIEDE
VIA ZAFFANI
F143 - ASSENZA DI MARCIPIEDE
F144 - ASSENZA DI MARCIPIEDE - E RAMPA CARRAIA NON ADEGUATA
F145 - OSTACOLO - POZZETTO FUORI QUOTA
F146 - ASSENZA DI MARCIPIEDE

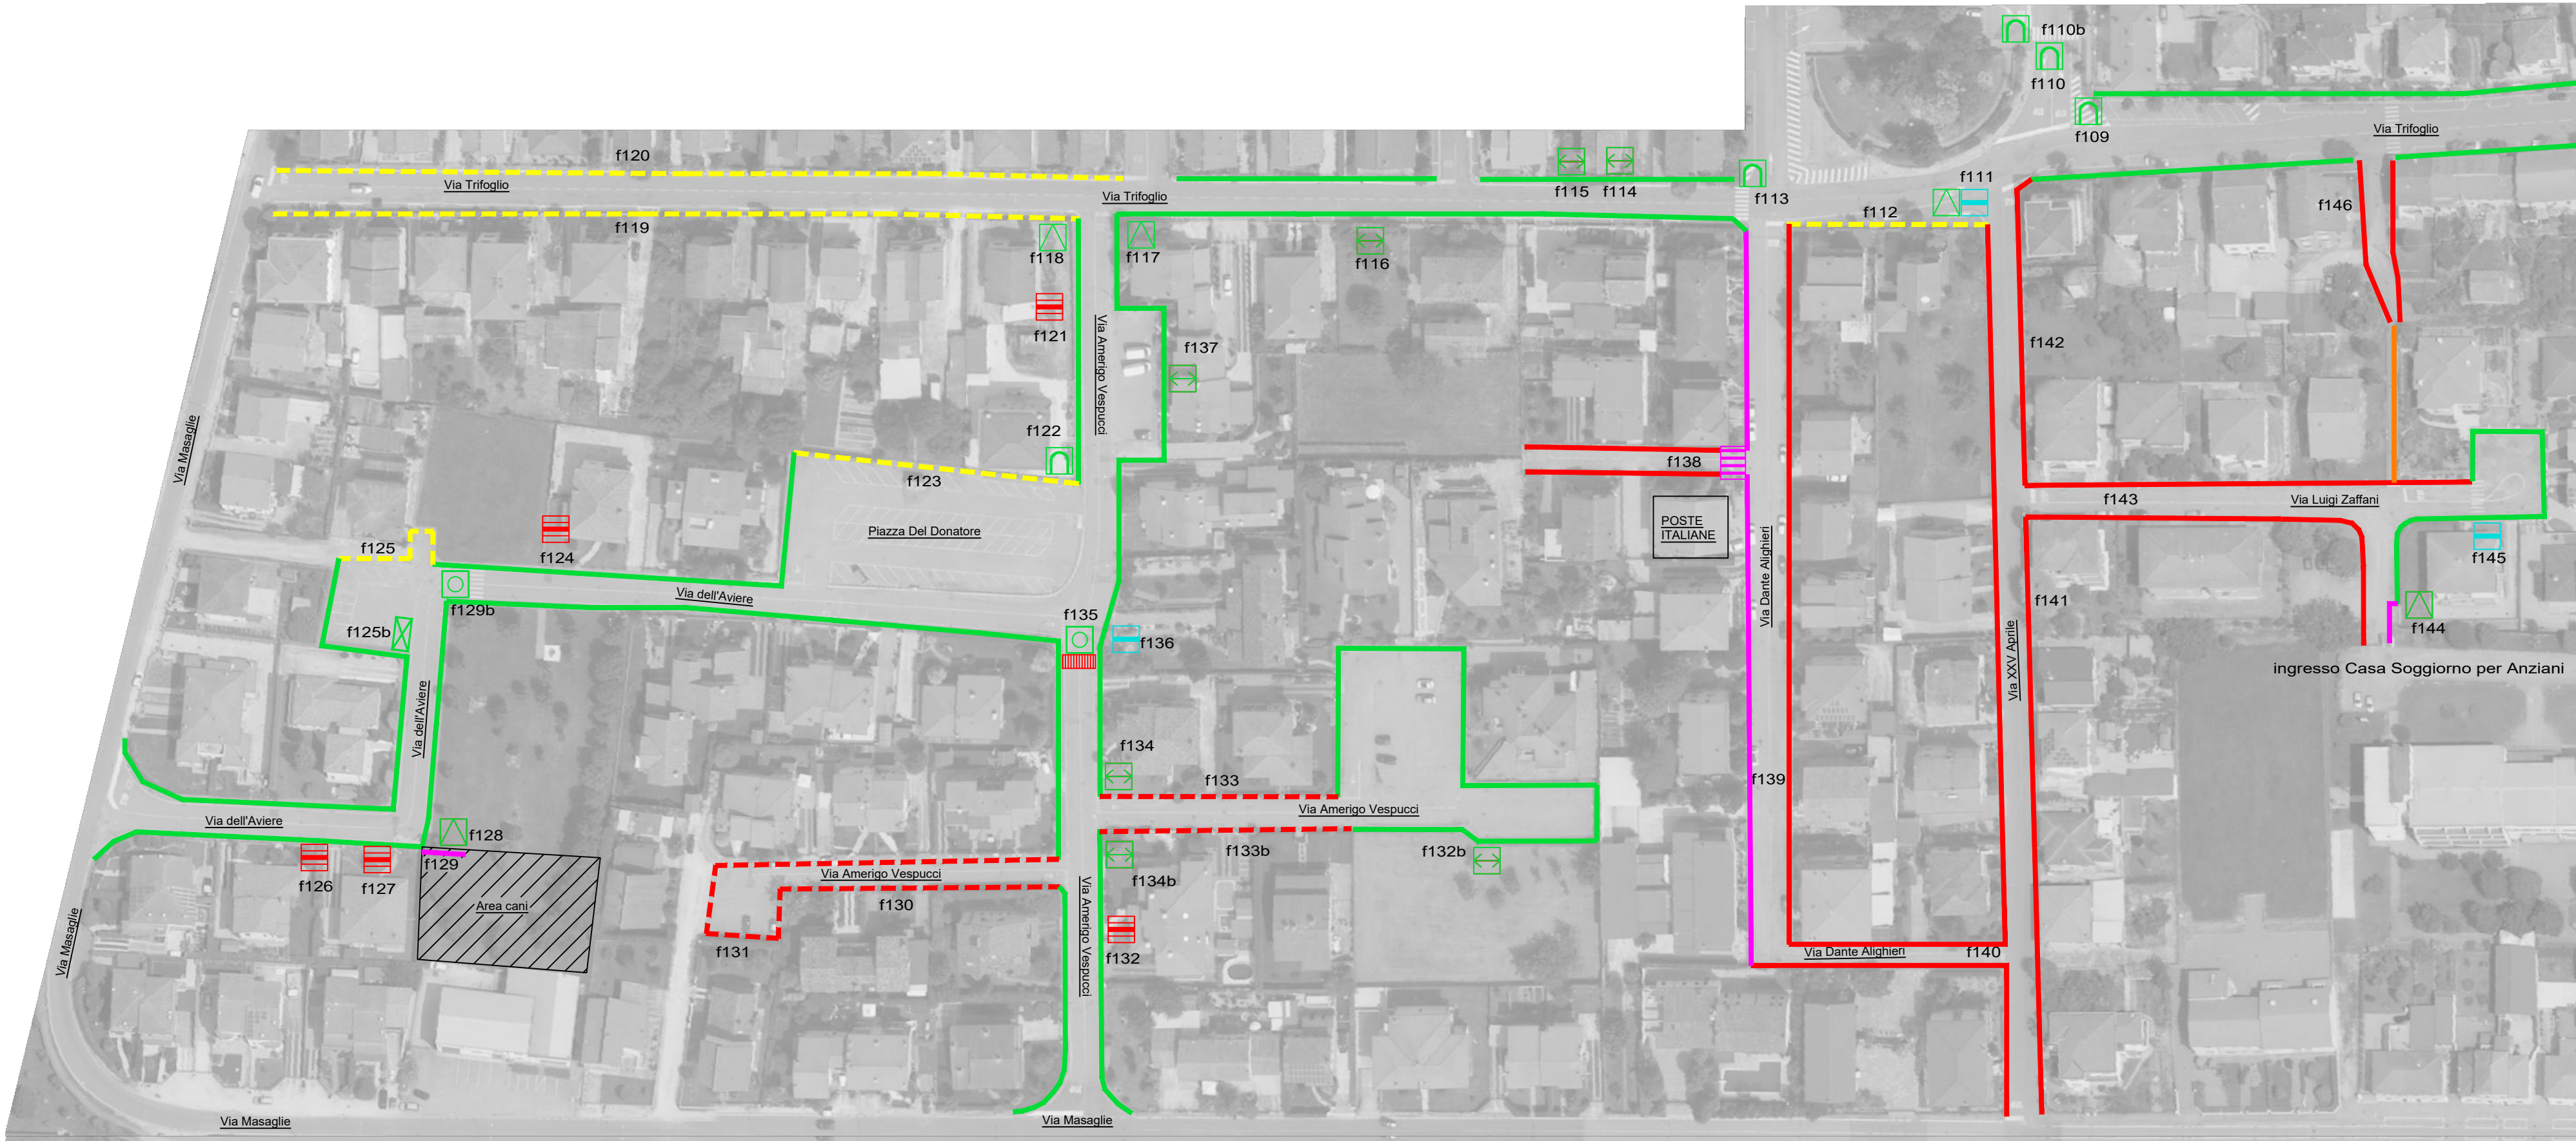

PLANIMETRIA INTERVENTI

Legenda

- MARCIPIEDE IN PROGETTO
- ALLARGAMENTO MARCIPIEDE IN PROGETTO
- POSA DISSUASORI PER PROTEZIONE PERCORSO
- PAVIMENTAZIONE DA SOSTITUIRE/MANUTENTARE
- MARCIPIEDE FRUIBILE - TRATTO
- PERCORSO CICLO-PEDONALE
- ASSENZA DI MARCIPIEDE
- TRATTO MARCIPIEDE NON FRUIBILE
- RIPRISTINO SEGNALETICA ORIZZONTALE
- REALIZZAZIONE RAMPA/ABBASSAMENTO
- ELIMINAZIONE DISLIVELLO > cm 2
- RIPRISTINO QUOTA MARCIPIEDE
- OSTACOLO - RIMUOVERE O RAGGIARE
- POSA DISSUASORE DI PROTEZIONE
- NUOVA SEGNALETICA VERTICALE PER ATTRAVERSAMENTO ESISTENTE
- NUOVA SEGNALETICA ORIZZONTALE ATTRAVERSAMENTO
- NUOVO ATTRAVERSAMENTO PEDONALE QUOTA STRADA
- NUOVO ATTRAVERSAMENTO PEDONALE RIALZATO
- NUOVO POSTO AUTO RISERVATO AI DISABILI
- CICALINO PER SEMAFORO NON VEDENTI

ELENCO INTERVENTI

codice immagine - descrizione intervento

VIA TRIFOGLIO
F109 - POSA DISSUASORI DI PROTEZIONE SUL MARCIPIEDE
F110 - POSA DISSUASORI DI PROTEZIONE SUL MARCIPIEDE
F110b - POSA DISSUASORI DI PROTEZIONE SUL MARCIPIEDE
F111 - RAMPA - ABBASSAMENTO CORDOLI QUOTA STRADA - RINFESA IN QUOTA CHIUSO POZZETTO
F112 - RINFACIMENTO TRATTO PAVIMENTAZIONE MARCIPIEDE
F113 - POSA DISSUASORI DI PROTEZIONE
F114 - SPOSTAMENTO PALO ILLUMINAZIONE VERO ALA RECINZIONE PRIVATA
F115 - CONTENIMENTO SEPI DI PROPRIETA' PRIVATA
F116 - CONTENIMENTO RAMAGLIE SPORGENTI DI PROPRIETA' PRIVATA
F117 - RAMPA - ABBASSAMENTO CORDOLI QUOTA STRADA
F118 - RAMPA - ABBASSAMENTO CORDOLI QUOTA STRADA
F119 - RINFACIMENTO TRATTO PAVIMENTAZIONE MARCIPIEDE
F120 - RINFACIMENTO TRATTO PAVIMENTAZIONE MARCIPIEDE
VIA A. VESPUCCI - PIAZZA DEL DONATORE
F121 - RINFACIMENTO PAVIMENTAZIONE MARCIPIEDE - IN PROSSIMITA' DI ARMADIO UTENZA
F122 - POSA DISSUASORI DI PROTEZIONE SUL MARCIPIEDE
F123 - RINFACIMENTO TRATTO PAVIMENTAZIONE MARCIPIEDE
F130 - NESSUN INTERVENTO - LA LARGHEZZA DELLA STRADA NON CONSENTE L'ALLARGAMENTO DEI MARCIPIEDI
F131 - NESSUN INTERVENTO - LA LARGHEZZA DELLA STRADA NON CONSENTE L'ALLARGAMENTO DEI MARCIPIEDI
F132 - RINFACIMENTO PAVIMENTAZIONE MARCIPIEDE (PICCOLO TRATTO)
F132b - ESTIRPAZIONE E NUOVA PAVIMENTAZIONE
F133 - NESSUN INTERVENTO - LA LARGHEZZA DELLA STRADA NON CONSENTE L'ALLARGAMENTO DEI MARCIPIEDI
F133b - NESSUN INTERVENTO - LA LARGHEZZA DELLA STRADA NON CONSENTE L'ALLARGAMENTO DEI MARCIPIEDI
F134 - SPOSTAMENTO LAMPIONE VERSO NORD DOVE IL MARCIPIEDE HA UNA LARGHEZZA MAGGIORE
F136 - SPOSTAMENTO SEGNALETICA VERTICALE DOVE IL MARCIPIEDE HA UNA LARGHEZZA MAGGIORE
F135 - ATTRAVERSAMENTO PEDONALE ESISTENTE - POSA SEGNALETICA ORIZZONTALE E VERTICALE
F136 - RINFACIMENTO PAVIMENTAZIONE MARCIPIEDE (PICCOLO TRATTO)
F137 - RIMOZIONE ACCUMULO DI TERRENO E INERTI SUL MARCIPIEDE
VIA DELL'AVIERE
F124 - RINFACIMENTO PAVIMENTAZIONE MARCIPIEDE (PICCOLO TRATTO)
F125 - RINFACIMENTO TRATTO PAVIMENTAZIONE MARCIPIEDE
F129b - INDIVIDUAZIONE NUOVO POSTO AUTO DISABILI
F138 - RINFACIMENTO PAVIMENTAZIONE MARCIPIEDE (PICCOLO TRATTO)
F127 - RINFACIMENTO PAVIMENTAZIONE MARCIPIEDE (PICCOLO TRATTO)
F128 - NUOVA RAMPA E PIAZZOLA DI SOSTA PER ACCESSO AREA SGAMBAMENTO CANI
F129 - NUOVO PICCOLO TRATTO DI PAVIMENTAZIONE IN C/S
F129b - POSA SEGNALETICA VERTICALE PER ATTRAVERSAMENTO PEDONALE
VIA DANTE ALIGHIERI - VIA XXV APRILE
F138 - NUOVO ATTRAVERSAMENTO PEDONALE A BASO - LA LARGHEZZA DELLA STRADA NON CONSENTE L'ALLARGAMENTO DEI MARCIPIEDI
F139 - NUOVO TRATTO DI MARCIPIEDE IN PROGETTO - LATO OVEST
F140 - NESSUN INTERVENTO - LA LARGHEZZA DELLA STRADA NON CONSENTE L'ALLARGAMENTO DEI MARCIPIEDI
F141 - NESSUN INTERVENTO - LA LARGHEZZA DELLA STRADA NON CONSENTE L'ALLARGAMENTO DEI MARCIPIEDI
F142 - NESSUN INTERVENTO - LA LARGHEZZA DELLA STRADA NON CONSENTE L'ALLARGAMENTO DEI MARCIPIEDI
VIA ZAFFANI
F143 - NESSUN INTERVENTO - LA LARGHEZZA DELLA STRADA NON CONSENTE L'ALLARGAMENTO DEI MARCIPIEDI
F144 - NUOVO PICCOLO TRATTO DI MARCIPIEDE (DI BANCHINA PROTETTA) FINO ALL'INGRESSO DELLA RESIDENZA PER ANZIANI
F145 - RINFESA IN QUOTA POZZETTO
F146 - NESSUN INTERVENTO - LA LARGHEZZA DELLA STRADA NON CONSENTE L'ALLARGAMENTO DEI MARCIPIEDI